




Aankomst en vertrek Arriva lijn 90 (streekbus)  
Route noord => zuid

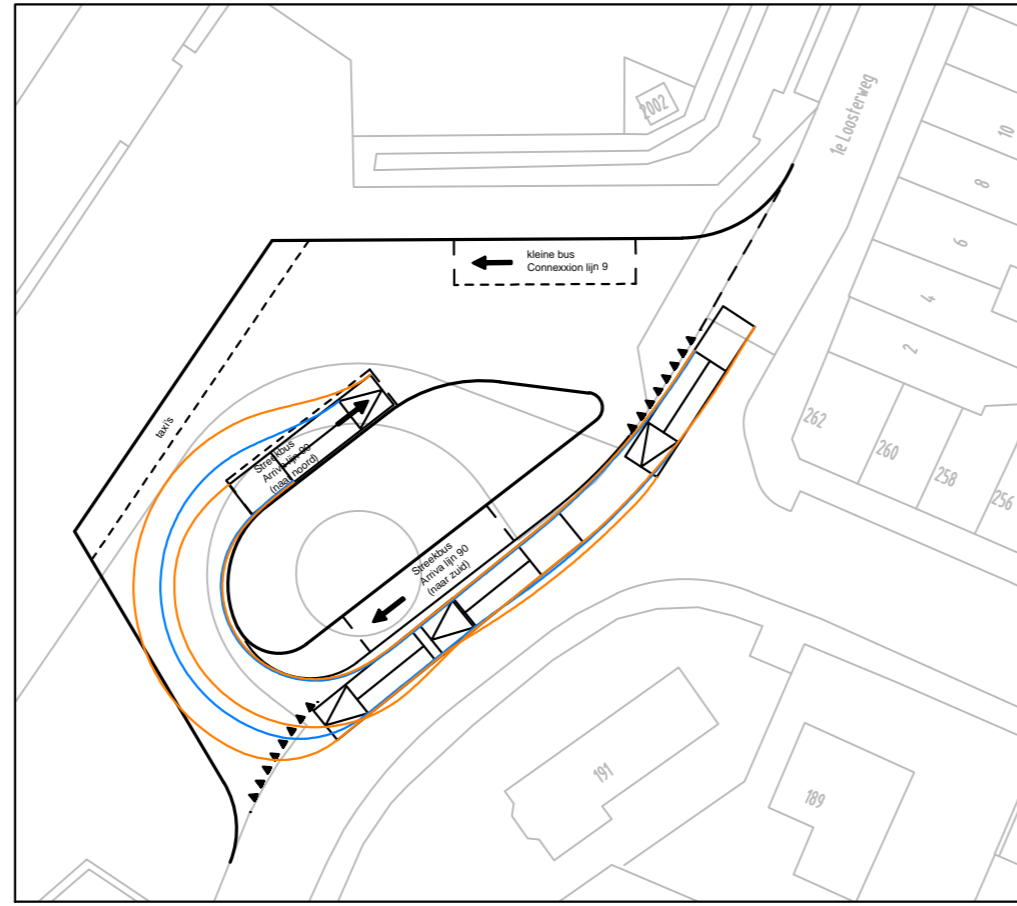


Aankomst Arriva lijn 90 (streekbus)  
Route noord => noord

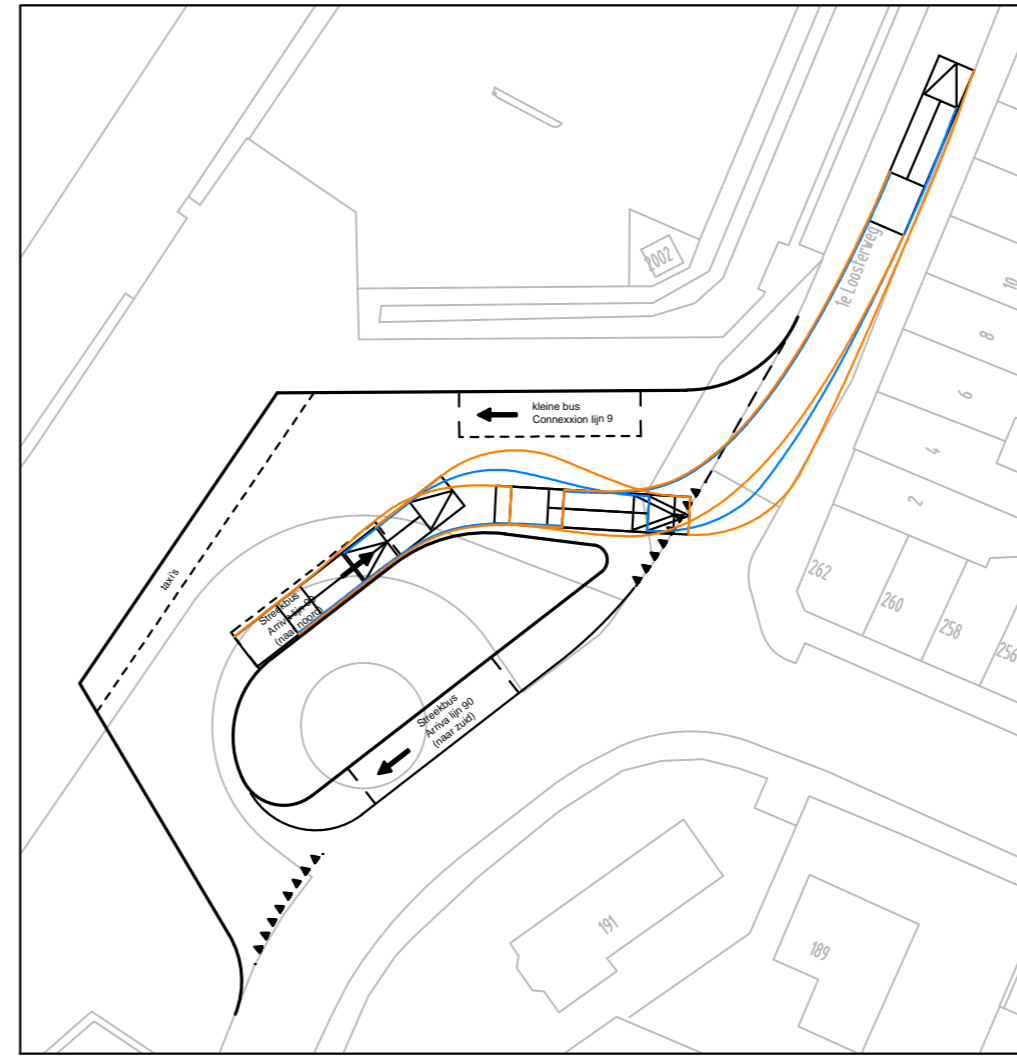


Vertrek Arriva lijn 90 (streekbus)  
Route noord => noord

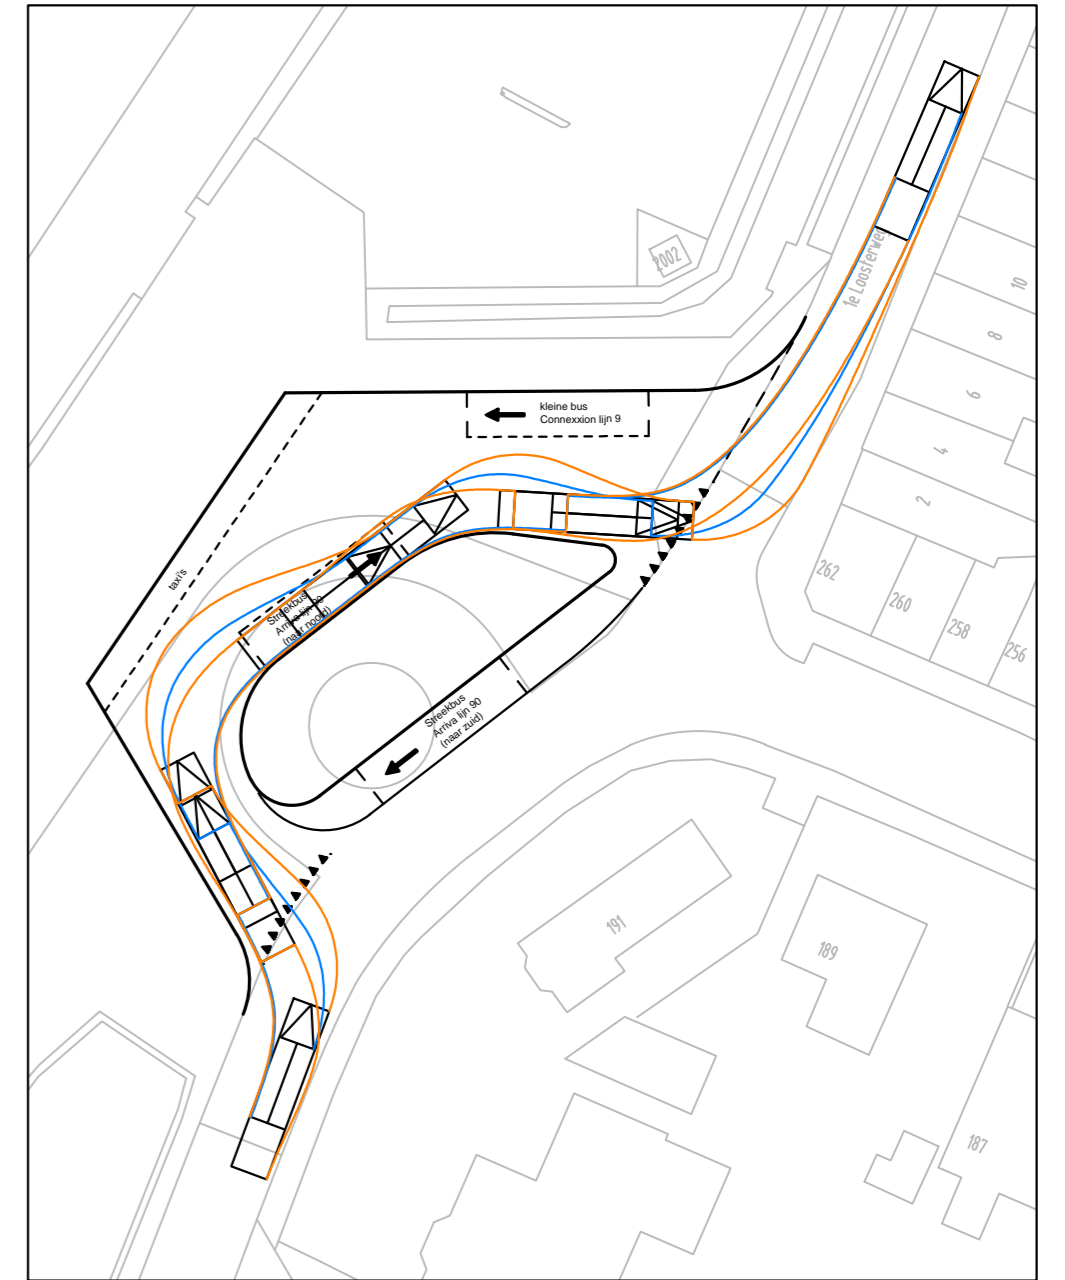

Aankomst en vertrek Arriva lijn 90 (streekbus)  
Route zuid => noord

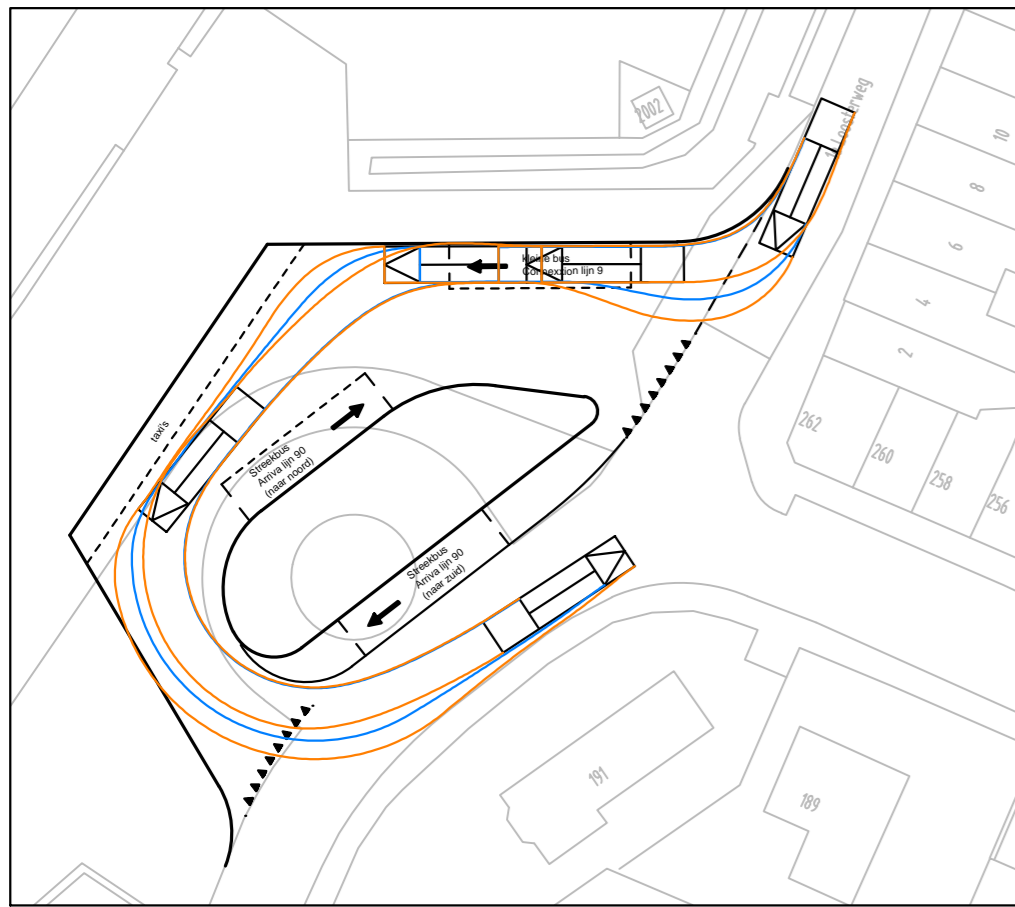

Aankomst en vertrek connexxion lijn 9 (VDL Procity)

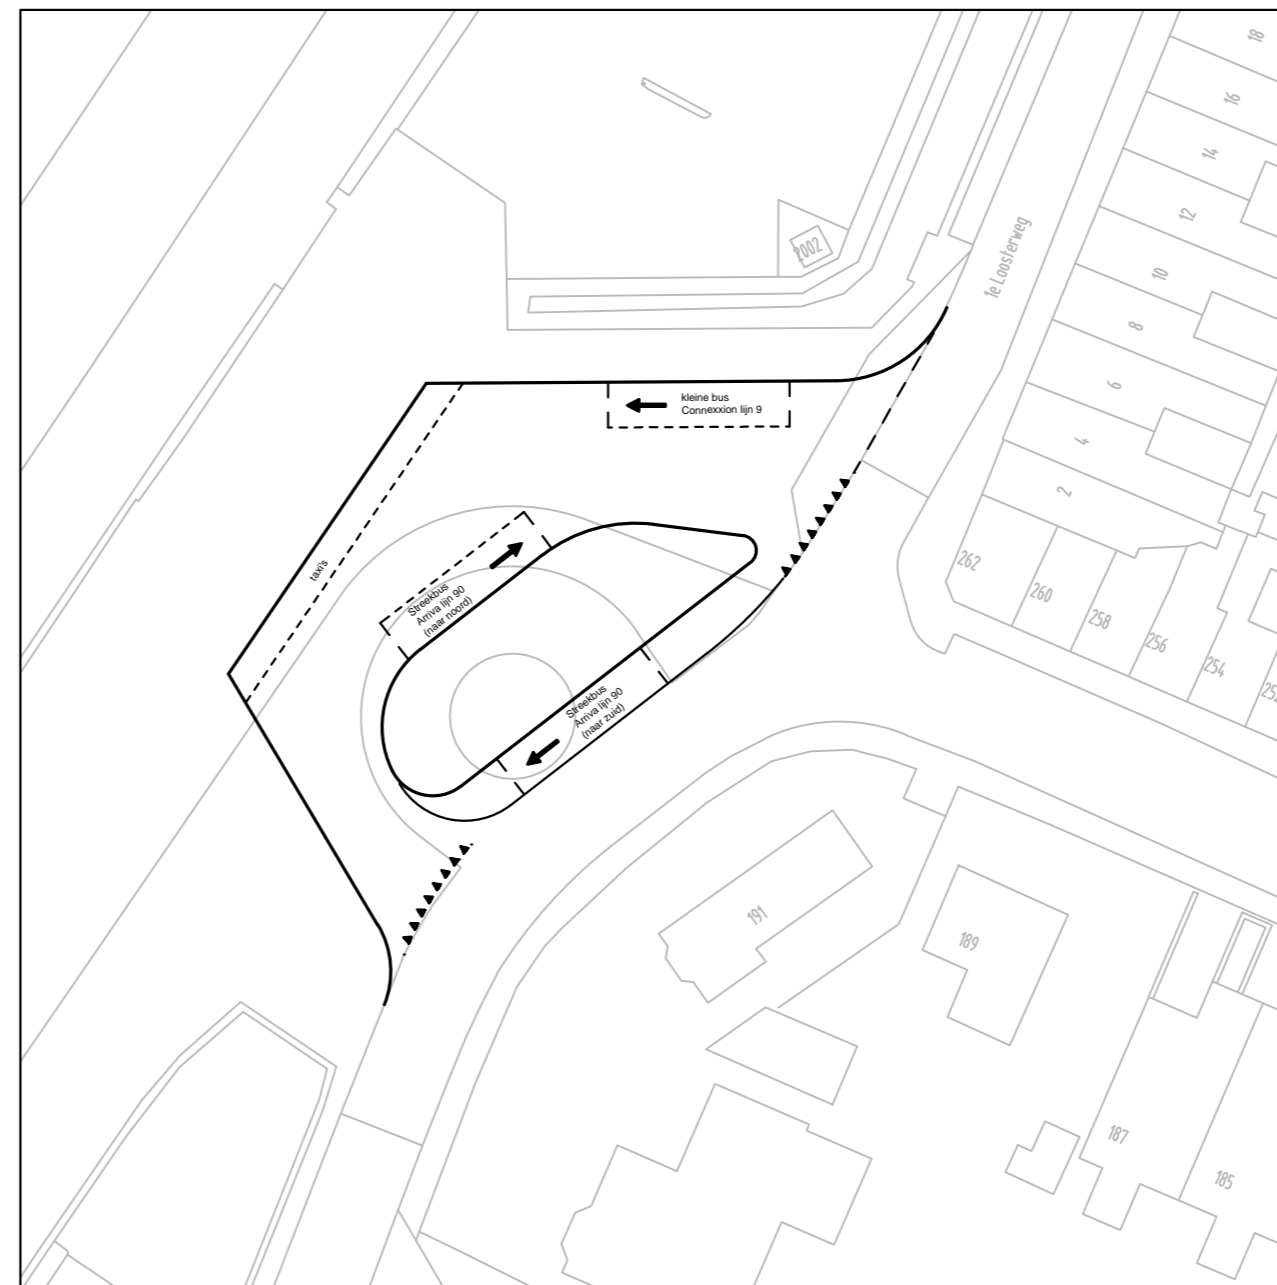

Verkeerstecnisch schetsontwerp busstation Hillegom

Gemeente Hillegom  
**Busstation Hillegom (bij treinstation)**  
 Variant waarbij alle opgegeven routes mogelijk zijn

Datum 07-10-2013  
 Versie 1  
 Kenmerk HLG031 / Wyl / 01-01  
 Bestand HLG031  
 Schaal 1:500  
 Formaat A2

Deventer  
 Postbus 161  
 7400 AD Deventer  
 T +31 (0)570 666 222  
 www.goudappel.nl

Den Haag - Eindhoven - Leeuwarden - Amsterdam

CONCEPT

adviseurs  
 mobiliteit  
**Goudappel  
 Coffeng**