




Aankomst en vertrek Arriva lijn 90 (streekbus)  
Route noord => zuid

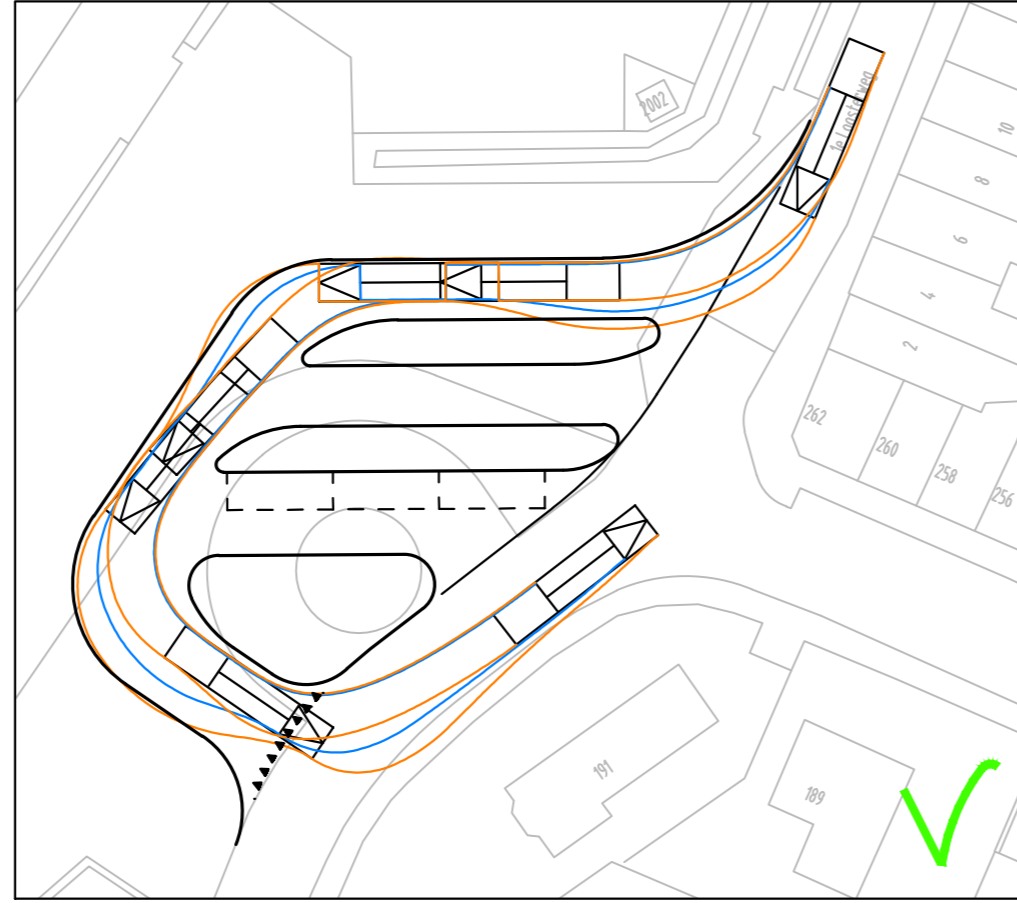


Aankomst en vertrek Arriva lijn 90 (streekbus)  
Route noord => noord

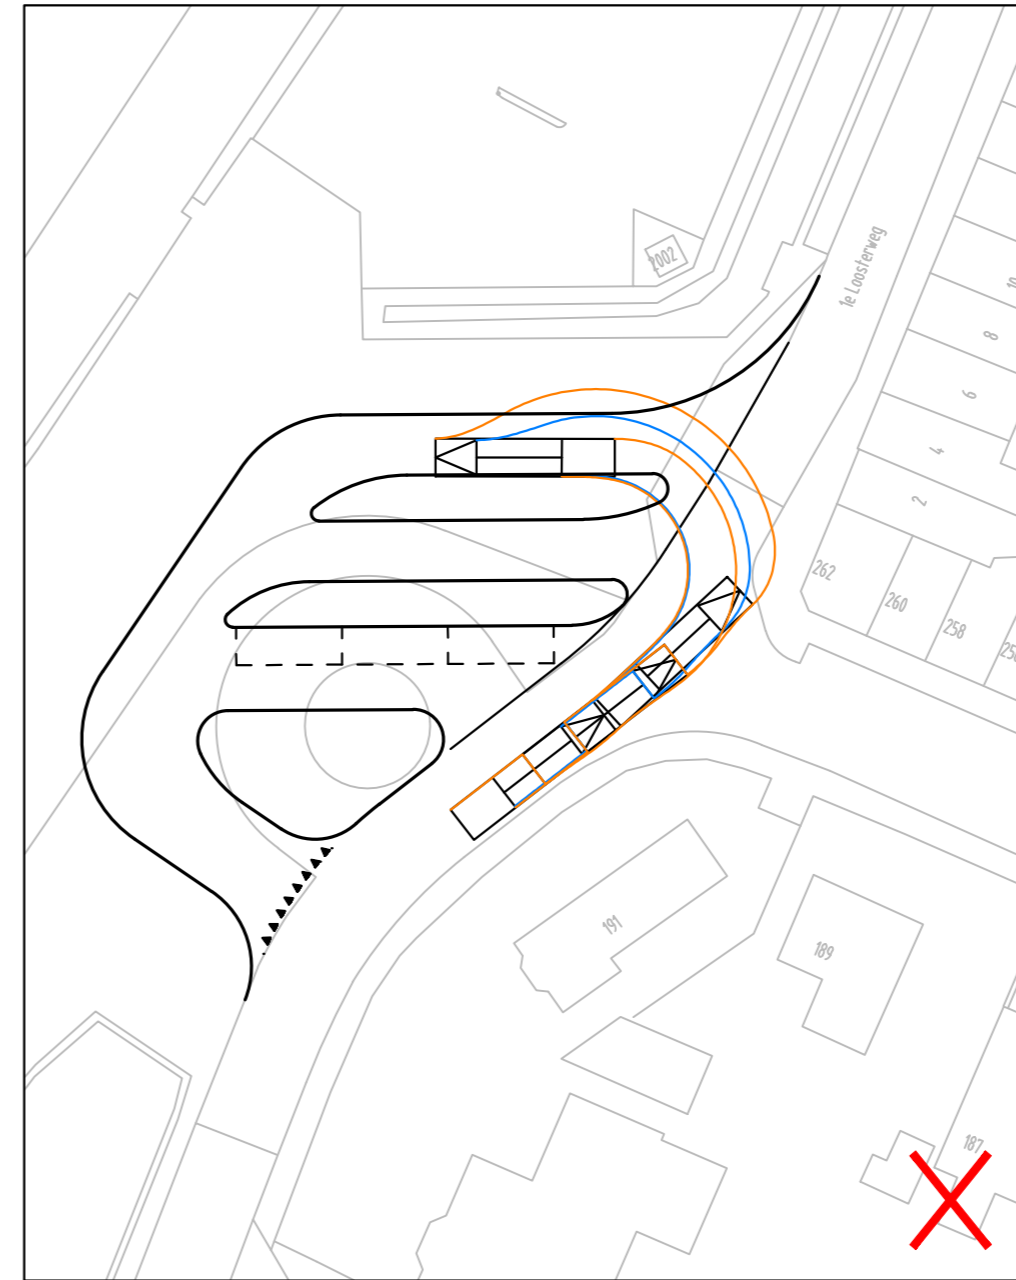

Aankomst Arriva lijn 90 (streekbus)  
Route zuid => noord  
Bus kan niet evenwijdig aan het perron komen te staan.  
Ook is deze route (lus over het busstation) ongunstig voor de dienstregeling (tijdverlies).

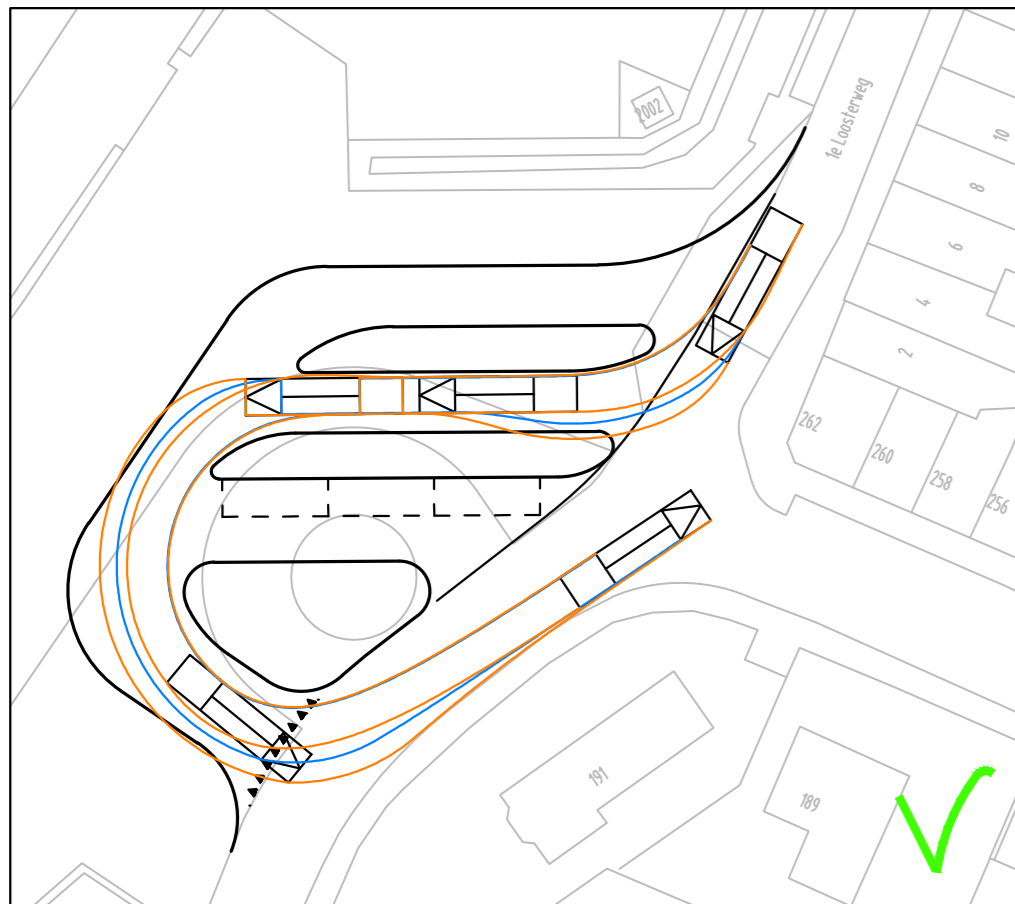

Aankomst en vertrek connexion lijn 9 (VDL Procity)

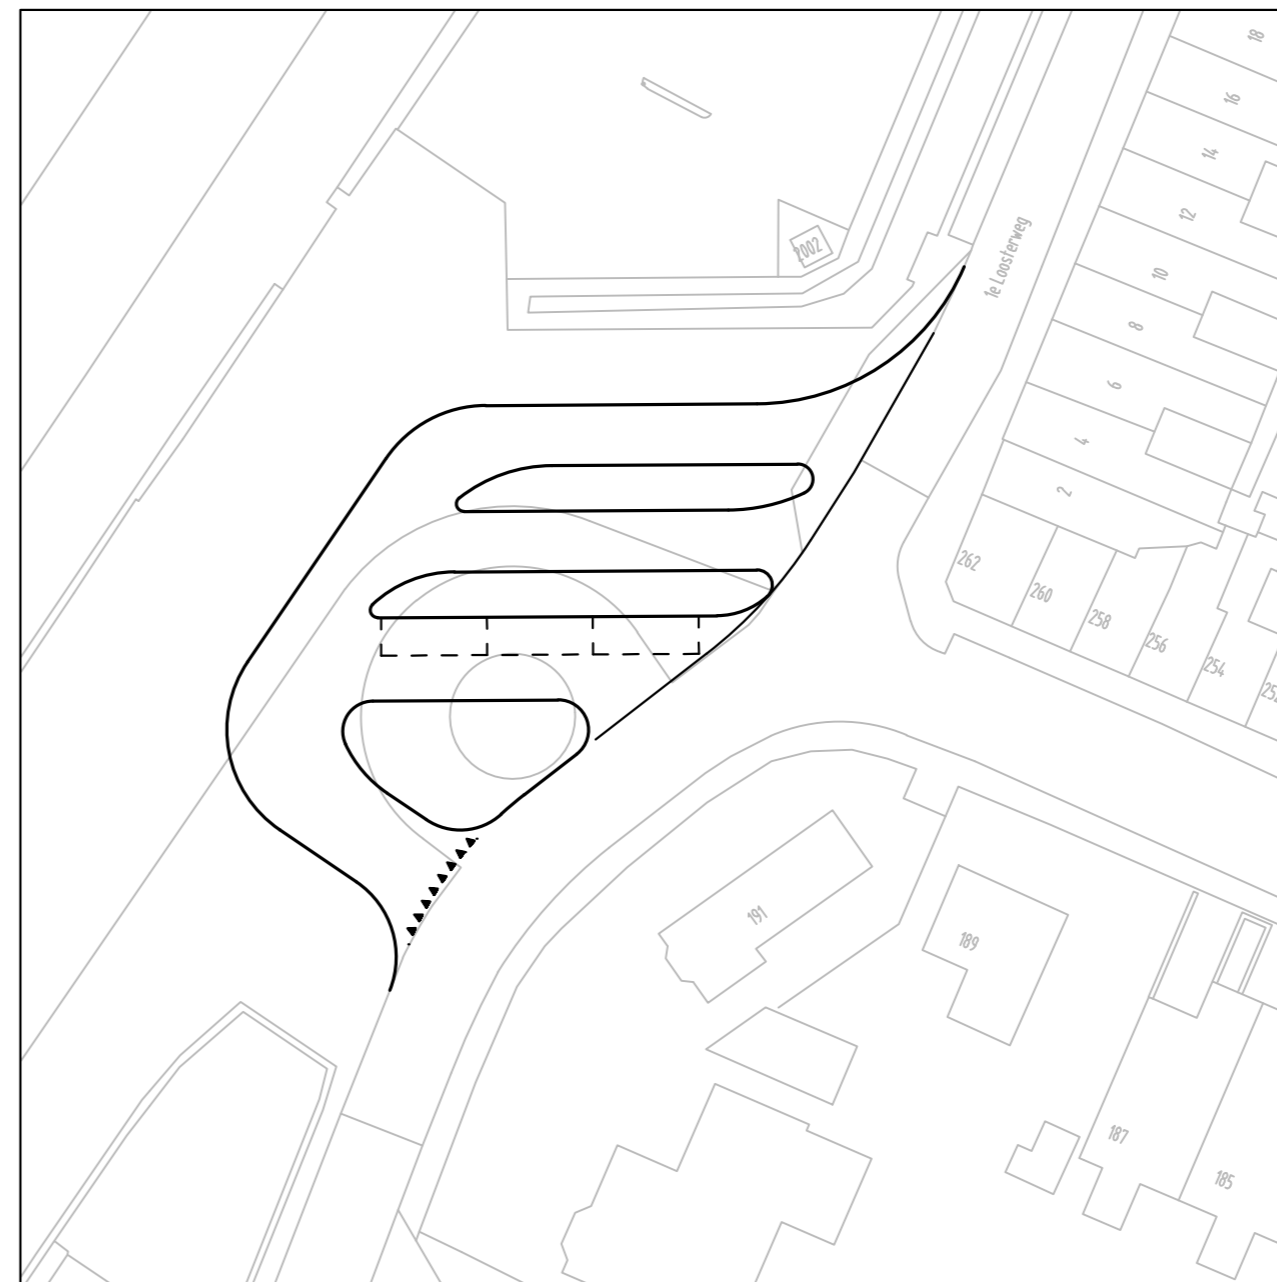

Opzet verkeertecnisch schetsontwerp busstation Hillegom  
Deze vormgeving is niet geschikt voor bussen vanuit het zuiden.

Gemeente Hillegom  
**Busstation Hillegom (bij treinstation)**  
Opzet Gemeente Hillegom voor de indeling  
Beoordeling m.b.v. rijcurvesimulaties

Datum 07-10-2013  
Versie 1  
Kenmerk HLG031 / Wyl / 01-02  
Bestand HLG031  
Schaal 1:500  
Formaat A2

Deventer  
Postbus 161  
7400 AD Deventer  
T +31 (0)570 666 222  
www.goudappel.nl

Den Haag - Eindhoven - Leeuwarden - Amsterdam

CONCEPT

adviseurs  
mobiliteit  
**Goudappel  
Coffeng**