



provincie **HOLLAND**
ZUID

College van Burgemeester en Wethouders
van de gemeente Hillegom
mevrouw M. Yarim
Postbus 32

Onderwerp

Wegenwet. Streven van Gedeputeerde Staten tot
overdracht van beheer, onderhoud en eigendom van een
gedeelte van de N442 (tussen hmp 0,5-0,87) aan de
gemeente Hillegom (principebesluit)

Geacht college,

Graag vragen wij uw aandacht voor het volgende.

Verlies regionale functie gedeelte N442

De provincie Zuid-Holland is wegbeheerder van wegen met een regionale verbindingfunctie (de zogenaamde "N-wegen"). Verliest een provinciale weg de regionale verbindingfunctie, dan dient deze te worden overgedragen aan een andere wegbeheerder.

Groot onderhoud

Momenteel wordt door de provincie Zuid-Holland groot onderhoud uitgevoerd aan de N442. Hierbij wordt het gedeelte tussen hmp 0,5-0,87 in overleg met uw gemeente ingericht als een gemeentelijke weg, waardoor dit gedeelte feitelijk de regionale verbindingfunctie zal verliezen. De overdracht van eigendom, beheer en onderhoud van het gedeelte van de N442 gelegen tussen hmp 0,5-0,87 aan uw gemeente wordt hierdoor wenselijk geacht. Het gaat om een stuk van de Wilhelminalaan (inclusief aansluiting 2^e Loosterweg), een stuk van de Beeklaan (tot aan de spoorbrug), de daartussen gelegen rotonde en de aansluiting van de Vrijheidslaan op de rotonde en de aansluiting van de 3^e Loosterweg (tot boven het water) op de rotonde.

Afspraken overdracht

Er zijn diverse overleggen gevoerd tussen vertegenwoordigers van uw gemeente en de provincie Zuid-Holland over de voorwaarden voor de bedoelde beheer- en onderhoudsoverdracht. Dit heeft geresulteerd in de volgende afspraken. De bebouwde komgrens zal worden verplaatst, het betreffende gedeelte van de N442 tussen hmp 0,5-0,87 zal door ons worden ingericht conform de wens van uw gemeente en het beheer en onderhoud van dit gedeelte zal door ons na afronding

Gedeputeerde Staten

Dienst Beheer Infrastructuur
District Stedelijk Gebied

Contact

mr. S.J. Makkinga
070-441 82 61
sj.makkinga@pzh.nl

Postadres Provinciehuis
Postbus 90602
2509 LP Den Haag
T 070 - 441 66 11
www.zuid-holland.nl

Datum

14 NOV. 2016

Ons kenmerk

PZH-2016-568159644
(DOS-2016-0009640)

Uw kenmerk

Bijlagen

Overdrachtstekening

Bezoekadres

Zuid-Hollandplein 1
2596 AW Den Haag

Tram 9 en bussen 18,
22, 65 stoppen dichtbij
het provinciehuis. Vanaf
station Den Haag CS is
het tien minuten lopen.
De parkeerruimte voor
auto's is beperkt.

van het groot onderhoud om niet worden overgedragen aan uw gemeente. Het over te dragen gedeelte van de N442 is aangegeven op de bijgaande kaart.

Wegenwet

Tot de overdracht van het onderhoud van provinciale wegen of gedeelten daarvan kunnen wij besluiten op grond van artikel 19 lid 1 van de Wegenwet. Wij zullen echter niet eerder definitief tot de overdracht besluiten dan nadat het college van uw gemeente heeft besloten tot instemming met deze overdracht en de voorwaarden daarvoor.

Indien u met het bovenstaande kunt instemmen, verzoeken wij u te bevorderen dat uw college besluit tot overname van het beheer en onderhoud van dit gedeelte van de N442 (gelegen tussen hmp 0,5-0,87).

Grond in eigendom provincie

Op het betreffende traject is de grond in eigendom van de provincie Zuid-Holland. Het gaat om één perceel, te weten sectie A, nr. 09217 (kadastrale gemeente Hillegom). Indien u instemt met overdracht van beheer en onderhoud van dit gedeelte van de N442 (gelegen tussen hmp 0,5-0,87), zal de provincie Zuid-Holland u een aanbod doen het bovenstaande perceel om niet in eigendom over te dragen, één en ander conform de Gemeentewet. De overdracht van dit perceel zal dan door de provincie worden geregeld, waarbij de notariskosten voor onze rekening komen.

Vervolgprocedure

Na ontvangst van het bovenbedoelde collegebesluit van uw gemeente zullen wij de definitieve besluitvormingsprocedure opstarten om tot de genoemde wegoverdracht te komen en u daarvan dan in kennis stellen.

Wij hopen u hiermede voldoende te hebben geïnformeerd en wachten intussen uw nadere berichten af.

Wij verzoeken u in uw correspondentie altijd het DOS-nummer te vermelden dat wij rechts bovenaan in deze brief hebben opgenomen.

Hoogachtend,


Gedeputeerde Staten van Zuid-Holland,
voor dezen,

R.L. de Jager
Hoofd Bureau Beheer & Verkeer
Dienst Beheer Infrastructuur

Deze brief is digitaal vastgesteld, hierdoor staat er geen fysieke handtekening in de brief.

Verzonden:

14 NOV. 2016

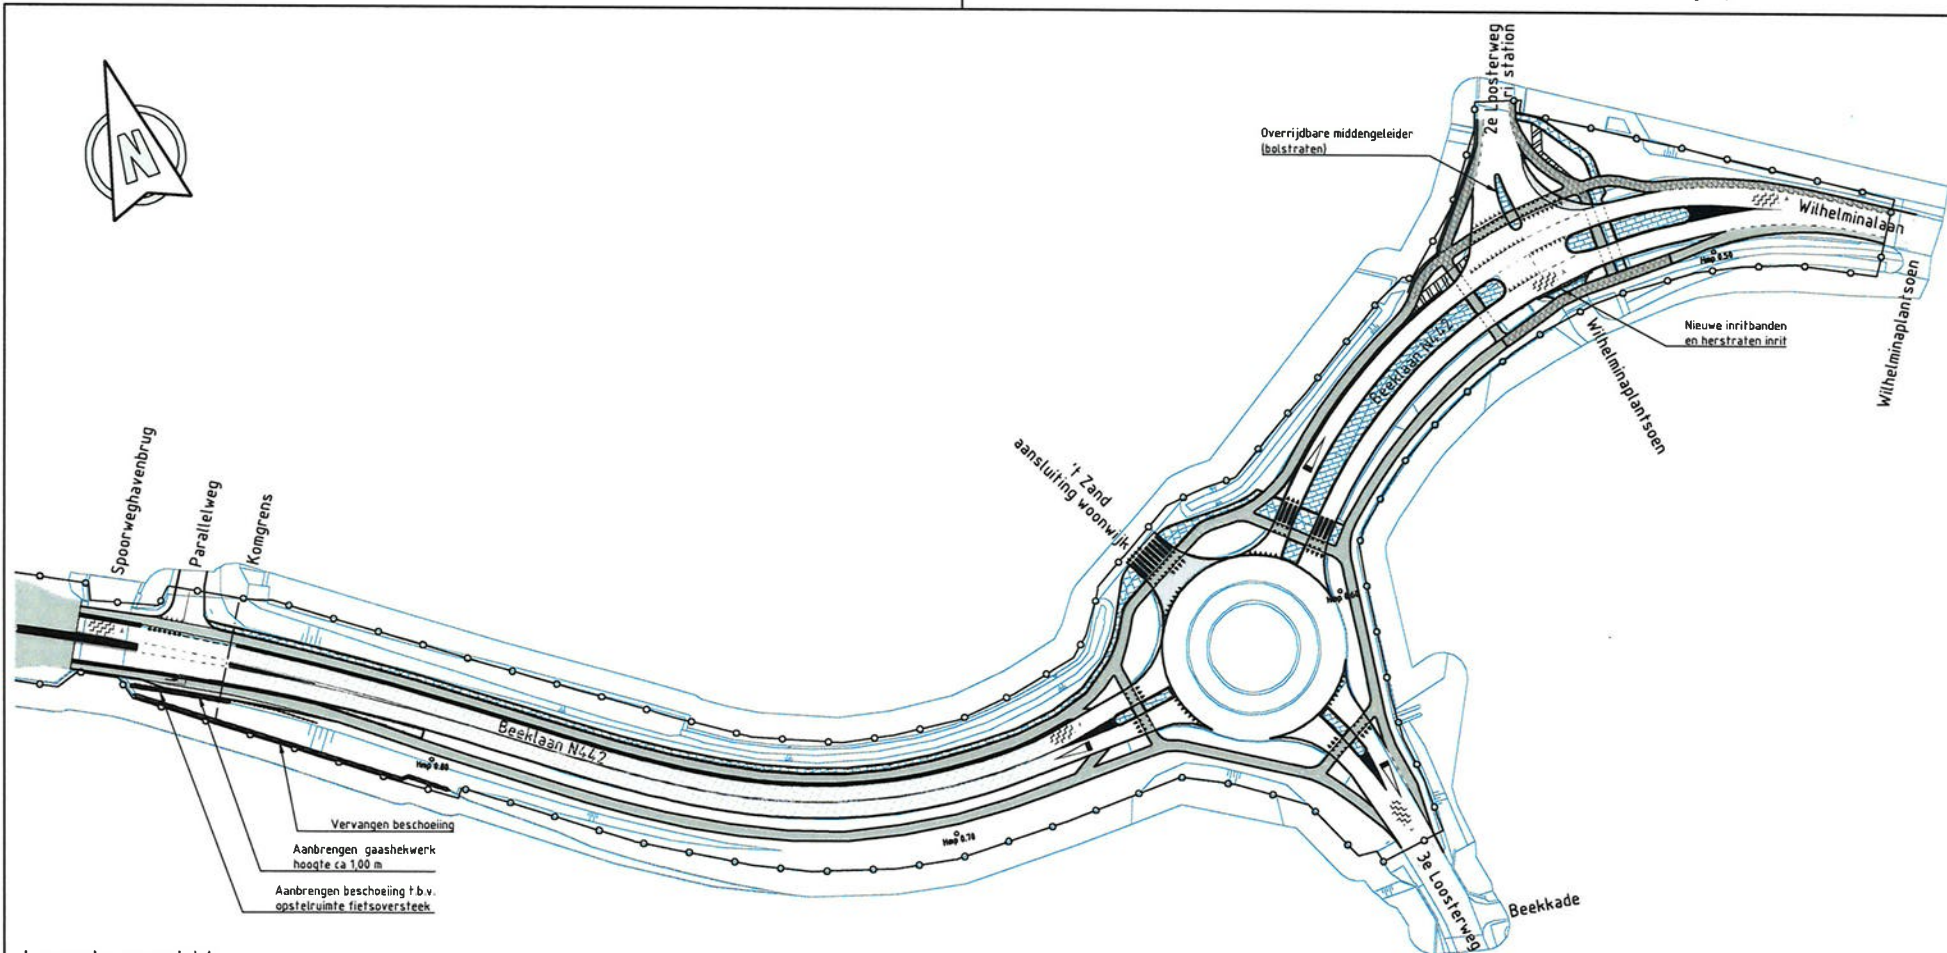

Legenda overzicht

	Bestaande situatie		Aanbrengen asfaltverharding met streetprint
	Projectgrens		Herstraten inritconstructie, elementenverharding, beton klinker keiformaat, kleur: grijs
	Aanbrengen hectometerpaal		Aanbrengen tegelverharding tegels 300 x 300 x 80 mm, kleur: grijs
	Nieuwe situatie		Aanbrengen deklaag fietspad, kleur: rood, dikte 35 mm
	Aanbrengen verloopband 220/440 x 250 mm		Aanbrengen asfalt constructie fietspad, kleur deklaag: rood, dikte 35 mm
	Aanbrengen verloopband 110/220 x 500 mm		Aanbrengen bermgrond
	Aanbrengen inritbanden 110/220 x 500 mm		
	Aanbrengen geluidsreducerende deklaag, dikte 25 mm		

OPDR GEVER		Provincie Zuid-Holland				ZUID-HOLLANDPLEIN 1 POSTBUS 90602 2509 LP DEN-HAAG TELEFOON 070-4416611	
OMSCHR / VERSIE: eerste editie		DATUM: 31-10-2016		GECONTROLEERD: P.V.		PROJECTNR: INFR150577	
GETEKEND: G.G.		STATUS: Definitief		GEZIEN: P.V.		TEKENINGNR: 501	
DEZE TEKENING IS GEDOOR VAN iv-Infra b.v. ZONDER SCHRIFTELIJKE TOESTEMMING VAN DE EIGENAAR MAG DEZE OP GEENREDE WILZE WORDEN GEKOPIEERD OF OPENBAAR GEMAAKT.		SCHAAL: 1:1000		FORMAAT: A3		BLADNR: 1	



iv-Infra b.v.
 Trapdium 322
 3364 DL Sliedrecht
 P.O. Box 135
 3360 AC Sliedrecht
 Nederland
 Telephone +31 88 943 3200
 www.iv-Infra.nl

PROJECT **Groot Onderhoud N42a: gemeenten Noordwijkerhout en Hillegom**
 ONDERDEEL **Overzichtstekening nieuwe situatie gemeente Hillegom**

