


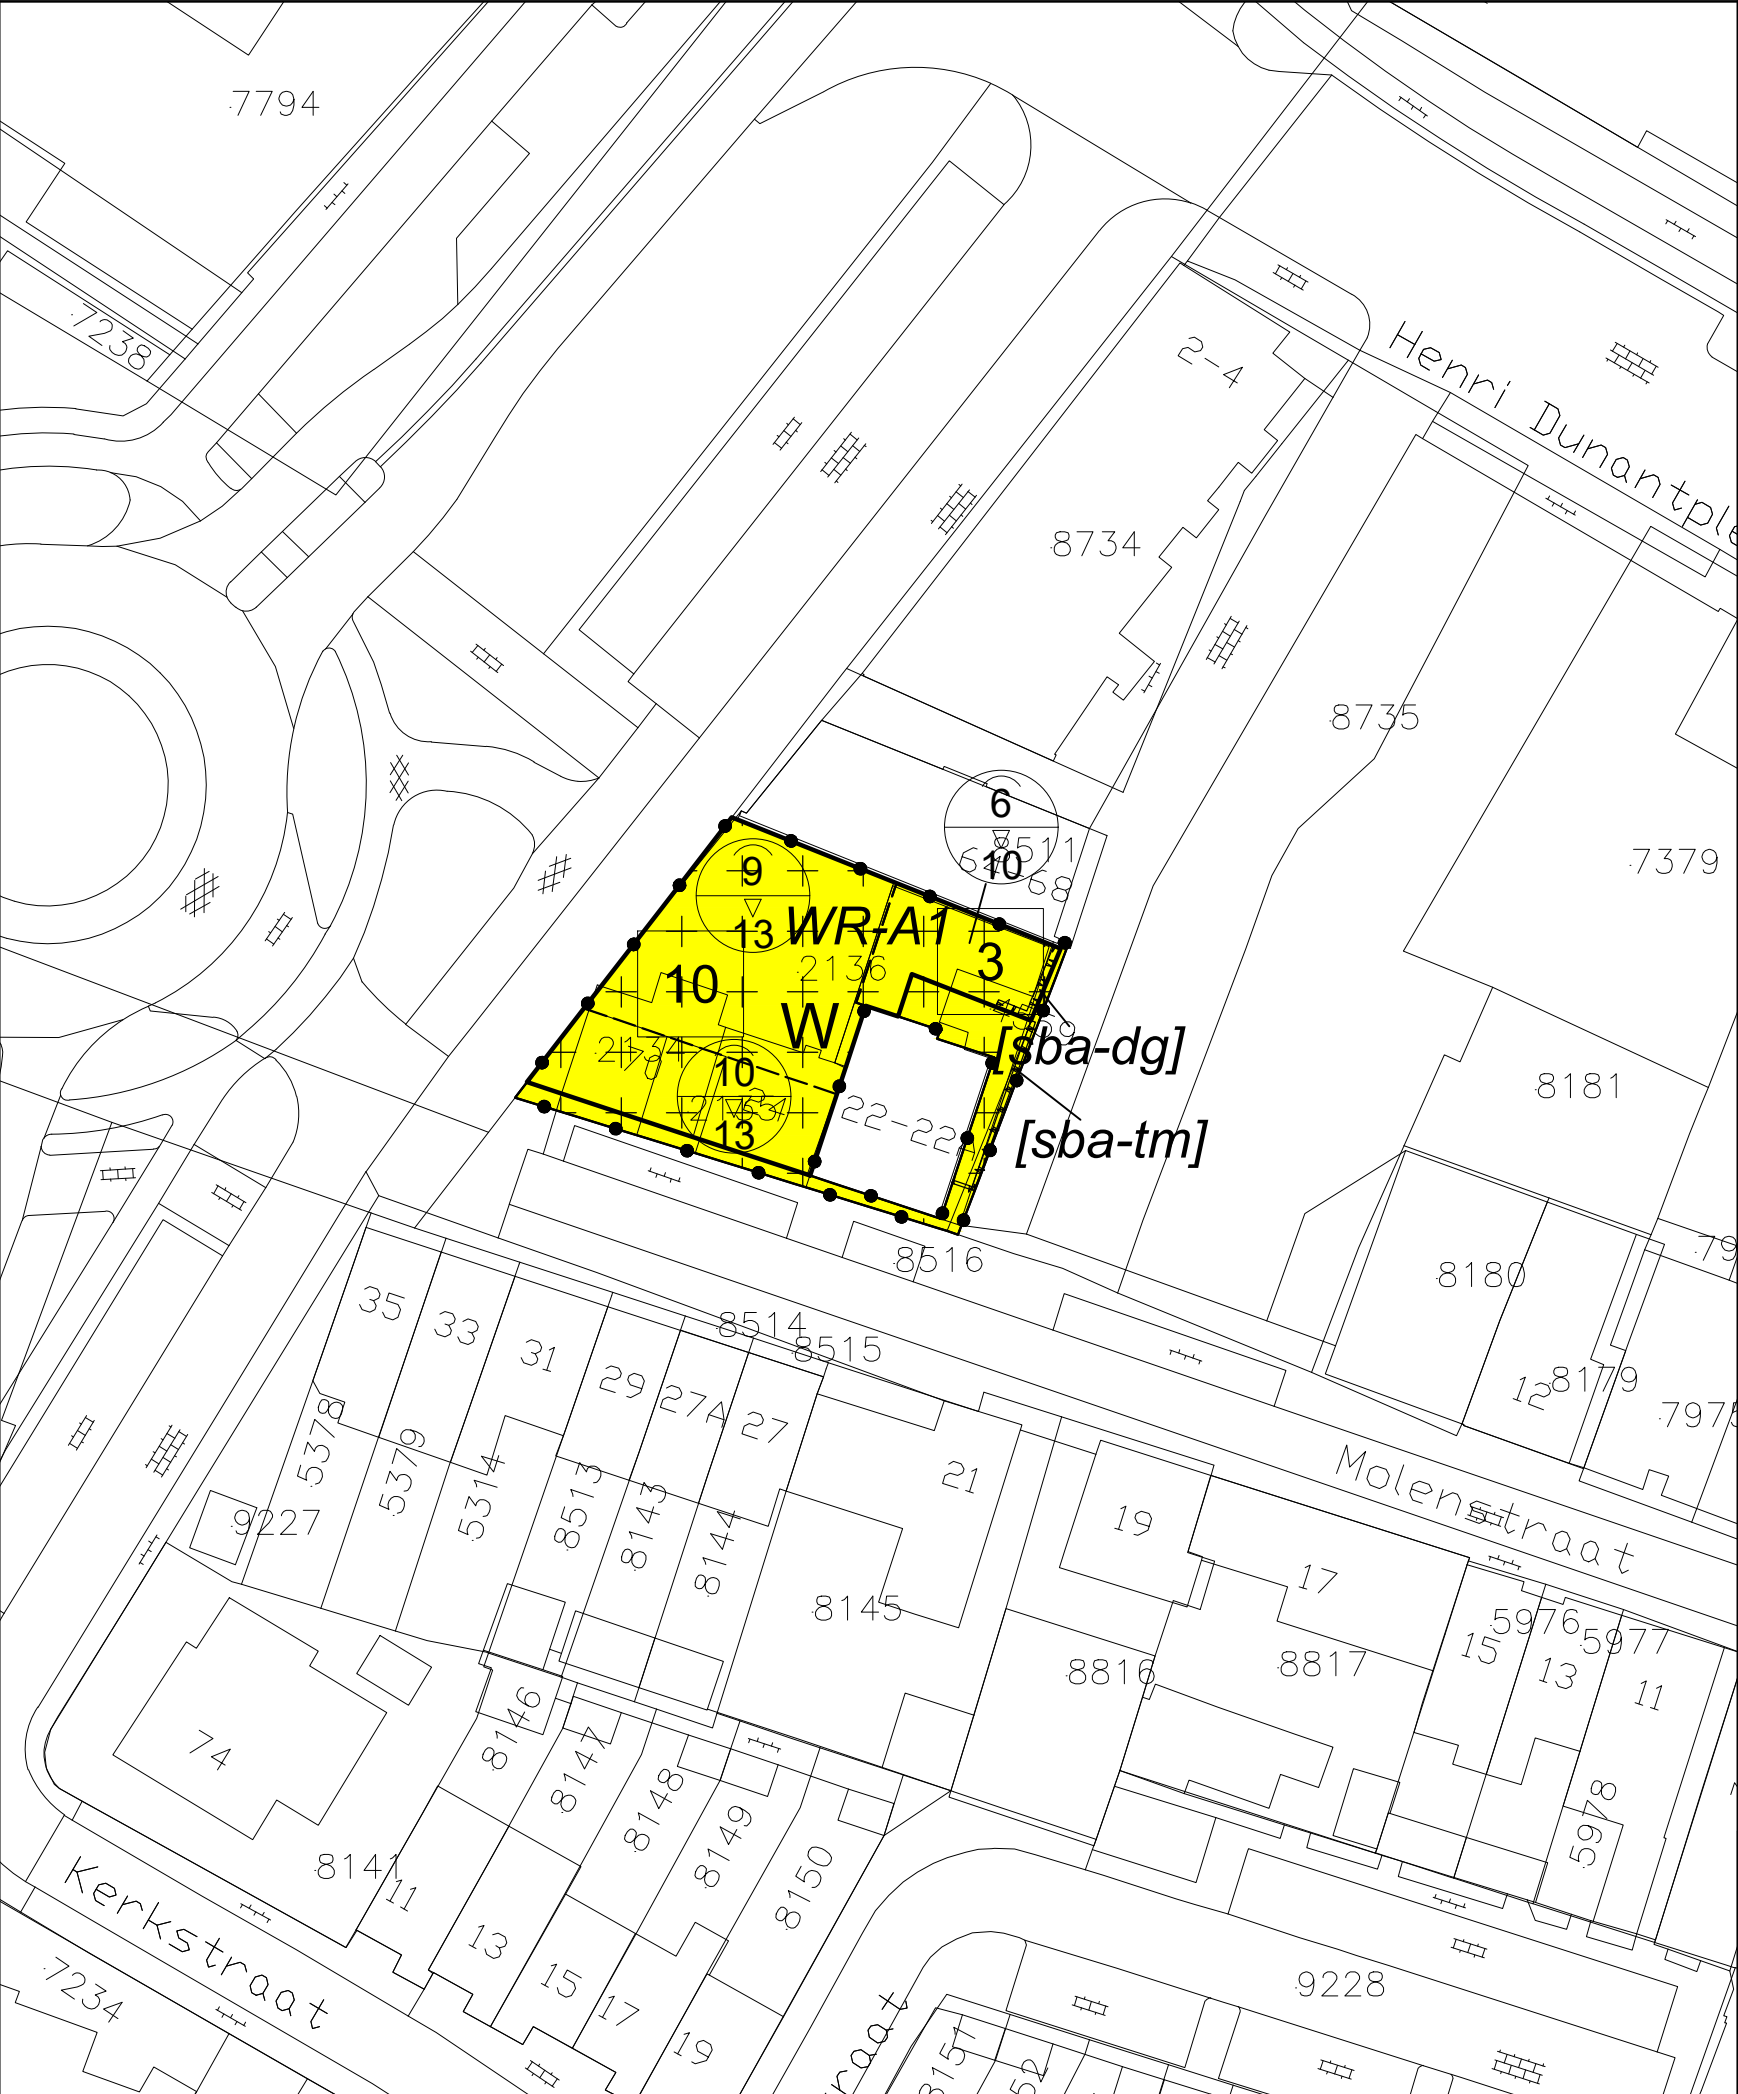

Plangebied

Molenstraat 24

Enkelbestemmingen

Wonen

Dubbelbestemmingen

Waarde - Archeologie 1

Bouwvlakken

bouwvlak

Bouwaanduidingen

specifieke bouwaanduiding - dove gevel

specifieke bouwaanduiding - tuinmuur

Maatvoeringen

maximum aantal wooneenheden

maximum goothoogte (m)
maximum bouwhoogte (m)

Verklaring

topografische en kadastrale gegevens (22-02-2021)

datum 27-11-2023
schaal 1 : 1000
formaat A3
proj. nr. -
blad 1/1

gemeente
Hillegom
bestemmingsplan
Molenstraat 24

planid : NL.IMRO.0534.bpHoekEndeMolen.ON01



Plankaart
stedenbouwkundig tekenwerk
M 06 123 987 02 - info@plankaart.nl
www.plankaart.nl

planstatus : ontwerp