


Bestemmingsplan - Molenlaan 39 t/m 43

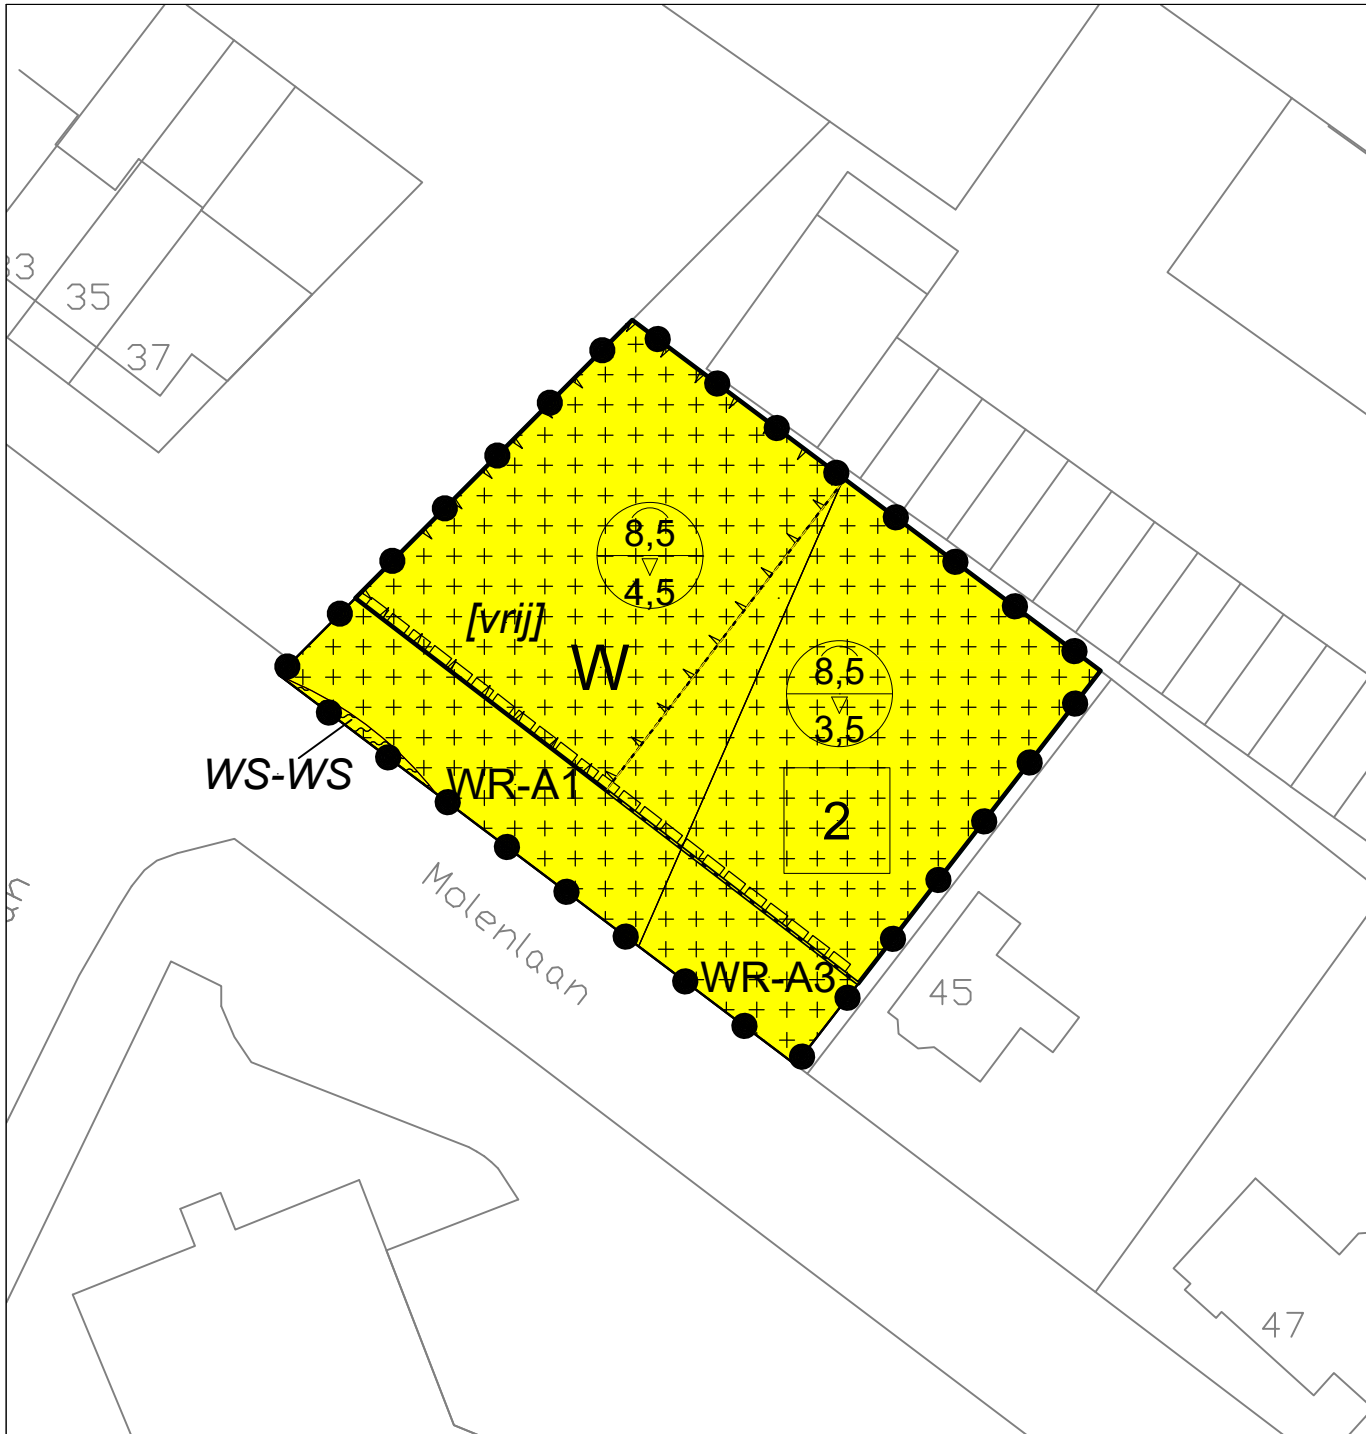

Plangebied

Molenlaan 39 t/m 43

Enkelbestemmingen

W Wonen

Dubbelbestemmingen

Waarde - Archeologie 1

Waarde - Archeologie 3

Waterstaat - Waterstaatkundige functie

Bouwvlakken

bouwvlak

Bouwaanduidingen

vrijstaand

Maatvoeringen

2 maximum aantal wooneenheden

8,5 maximum goothoogte (m)
3,5 maximum bouwhoogte (m)

Figuren

gevellijn

Ondergrond

45 BRK d.d. 22-11-2021

Plan id : NL.IMRO.0534.BPMolenlaan39tm43-VO01

Status : voorontwerp

Datum : 01-03-2022

Papierformaat : A4

Schaal : 1:500

