




Aankomst en vertrek Arriva lijn 90 (streekbus)
Route noord => zuid

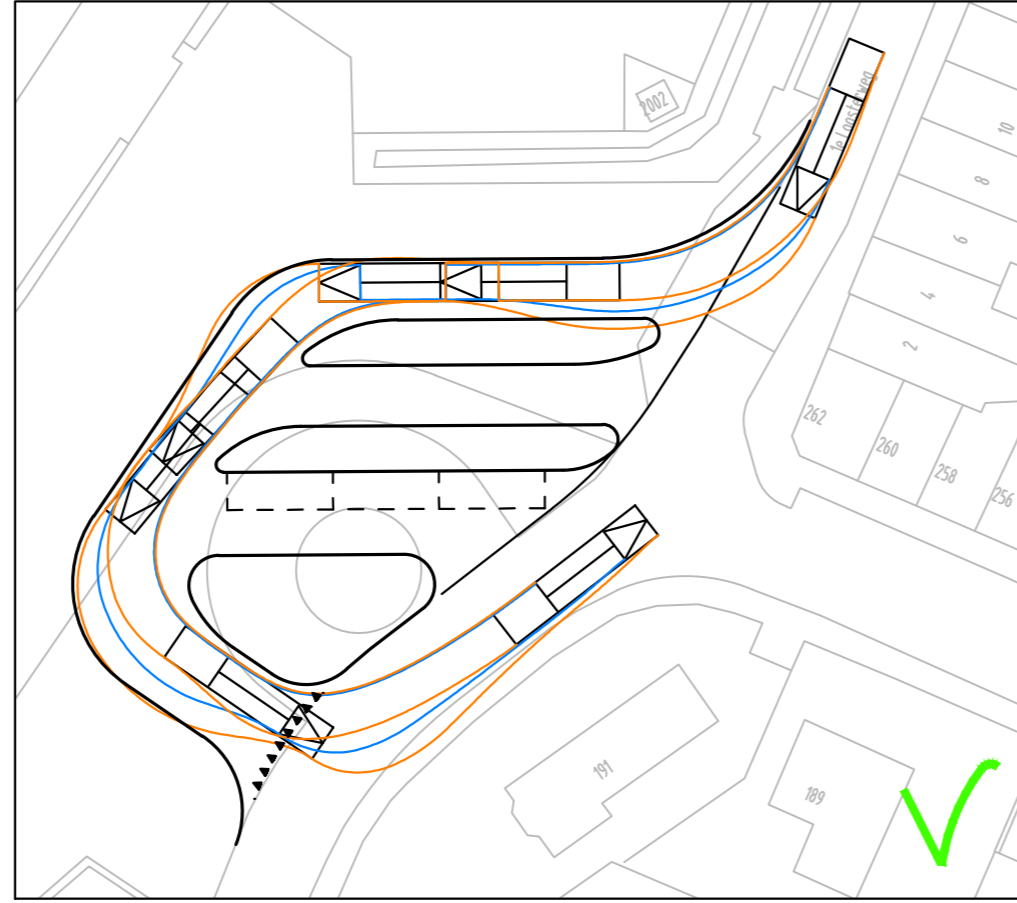


Aankomst en vertrek Arriva lijn 90 (streekbus)
Route noord => noord

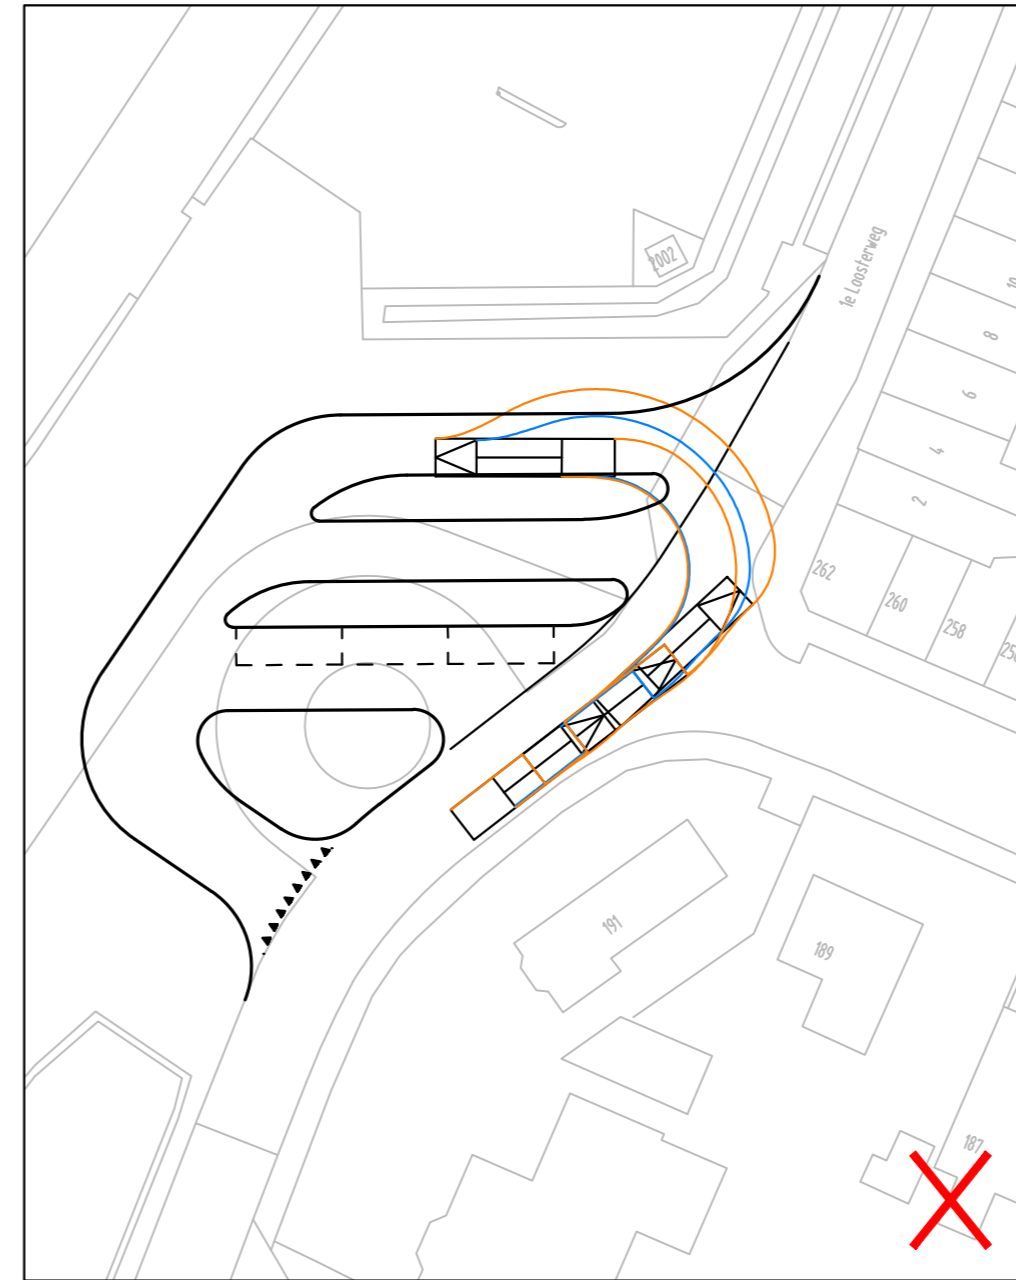

Aankomst Arriva lijn 90 (streekbus)
Route zuid => noord
Bus kan niet evenwijdig aan het perron komen te staan.
Ook is deze route (lus over het busstation) ongunstig
voor de dienstregeling (tijdverlies).

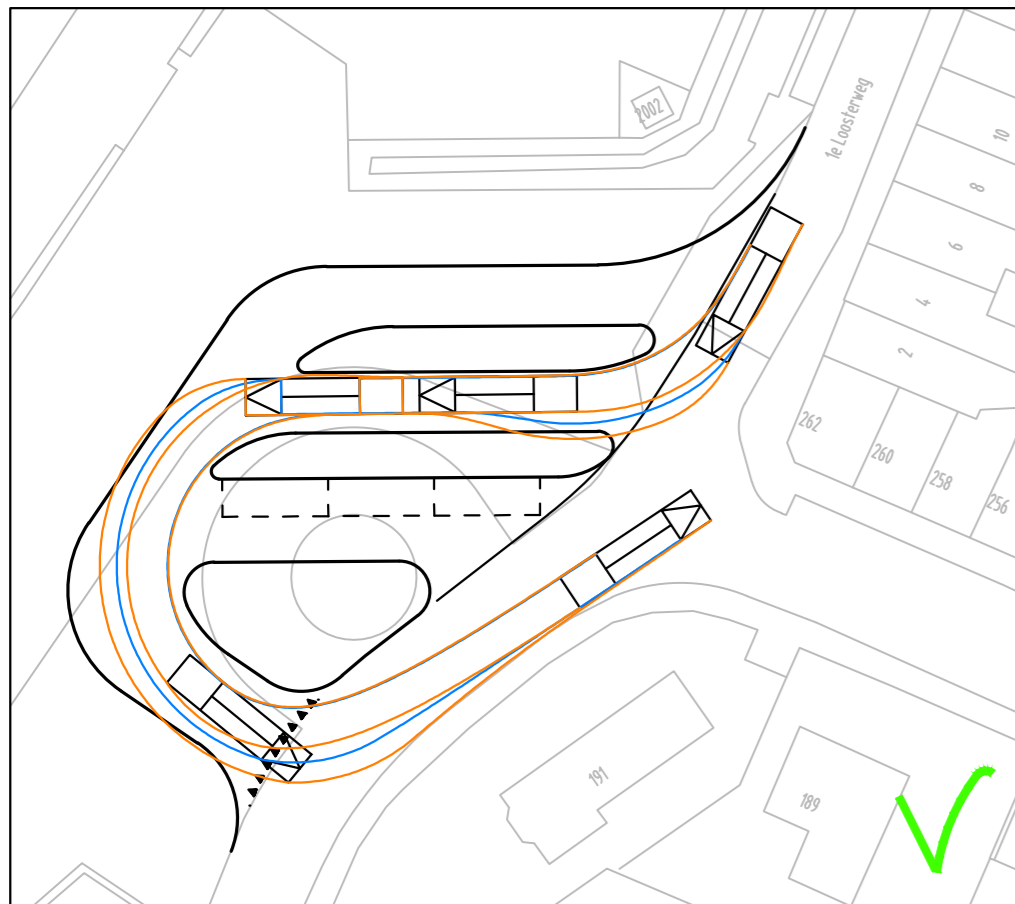

Aankomst en vertrek connexion lijn 9 (VDL Procity)

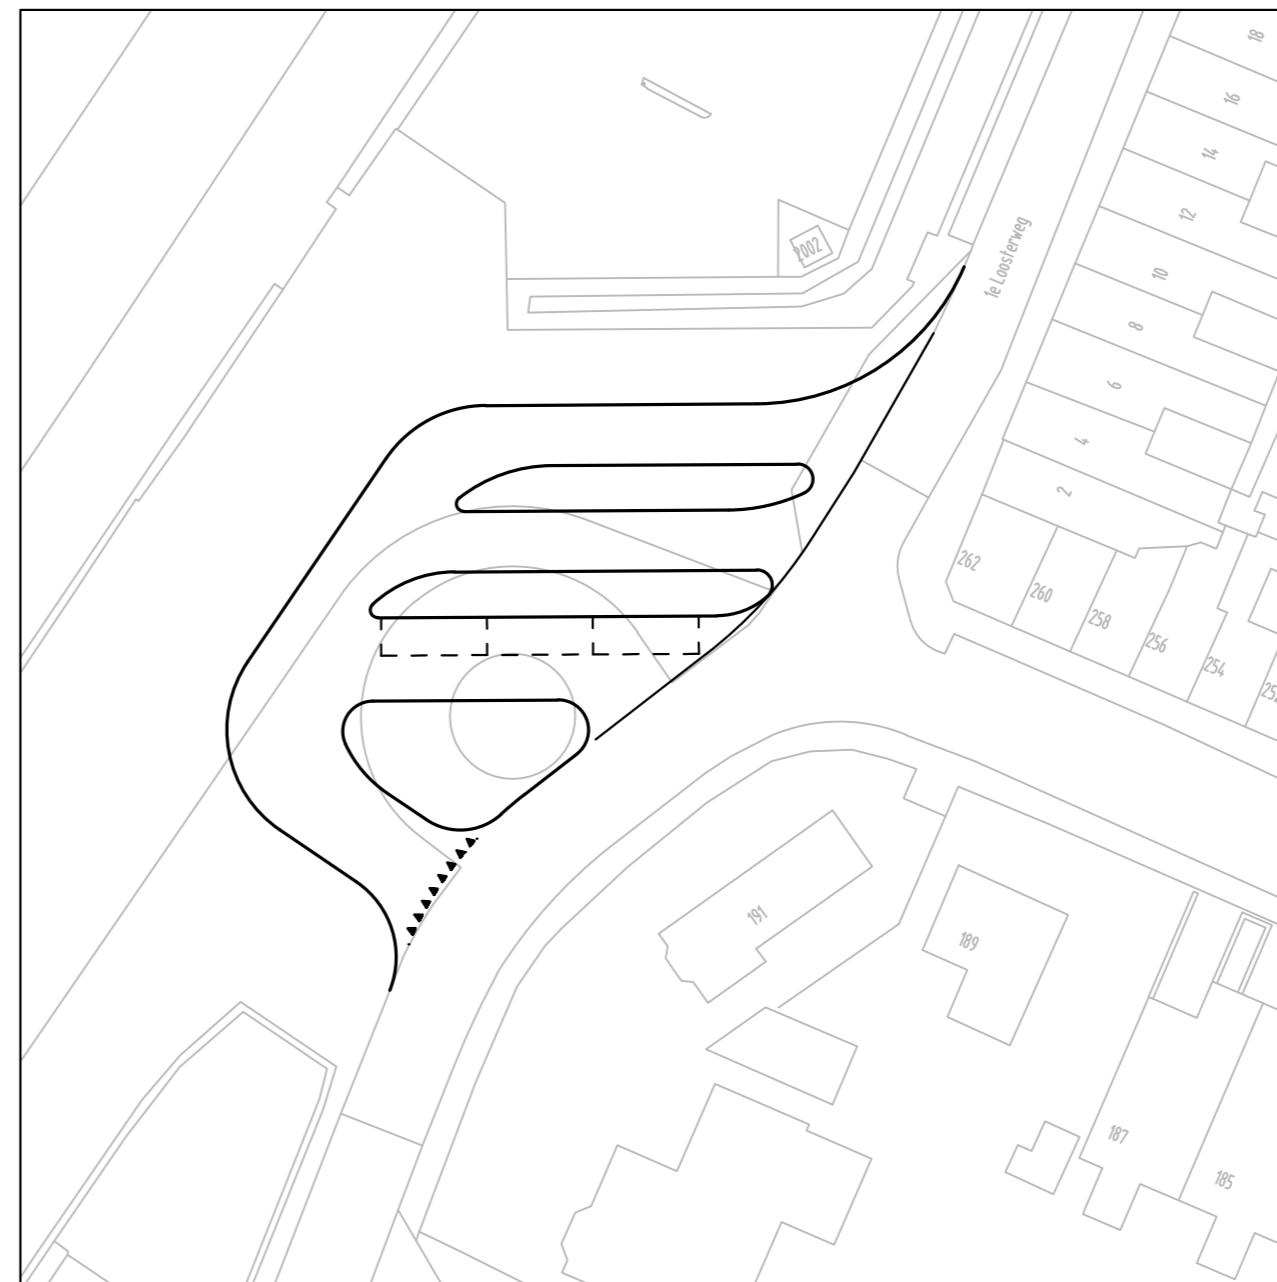

Opzet verkeertecnisch schetsontwerp busstation Hillegom
Deze vormgeving is niet geschikt voor bussen vanuit het zuiden.

Gemeente Hillegom
Busstation Hillegom (bij treinstation)
Opzet Gemeente Hillegom voor de indeling
Beoordeling m.b.v. rijcurvesimulaties

Datum 07-10-2013
Versie 1
Kenmerk HLG031 / Wjy / 01-02
Bestand HLG031
Schaal 1:500
Formaat A2

Deventer
Postbus 161
7400 AD Deventer
T +31 (0)570 666 222
www.goudappel.nl

Den Haag - Eindhoven - Leeuwarden - Amsterdam

CONCEPT

adviseurs
mobiliteit
**Goudappel
Coffeng**