



T02-1A

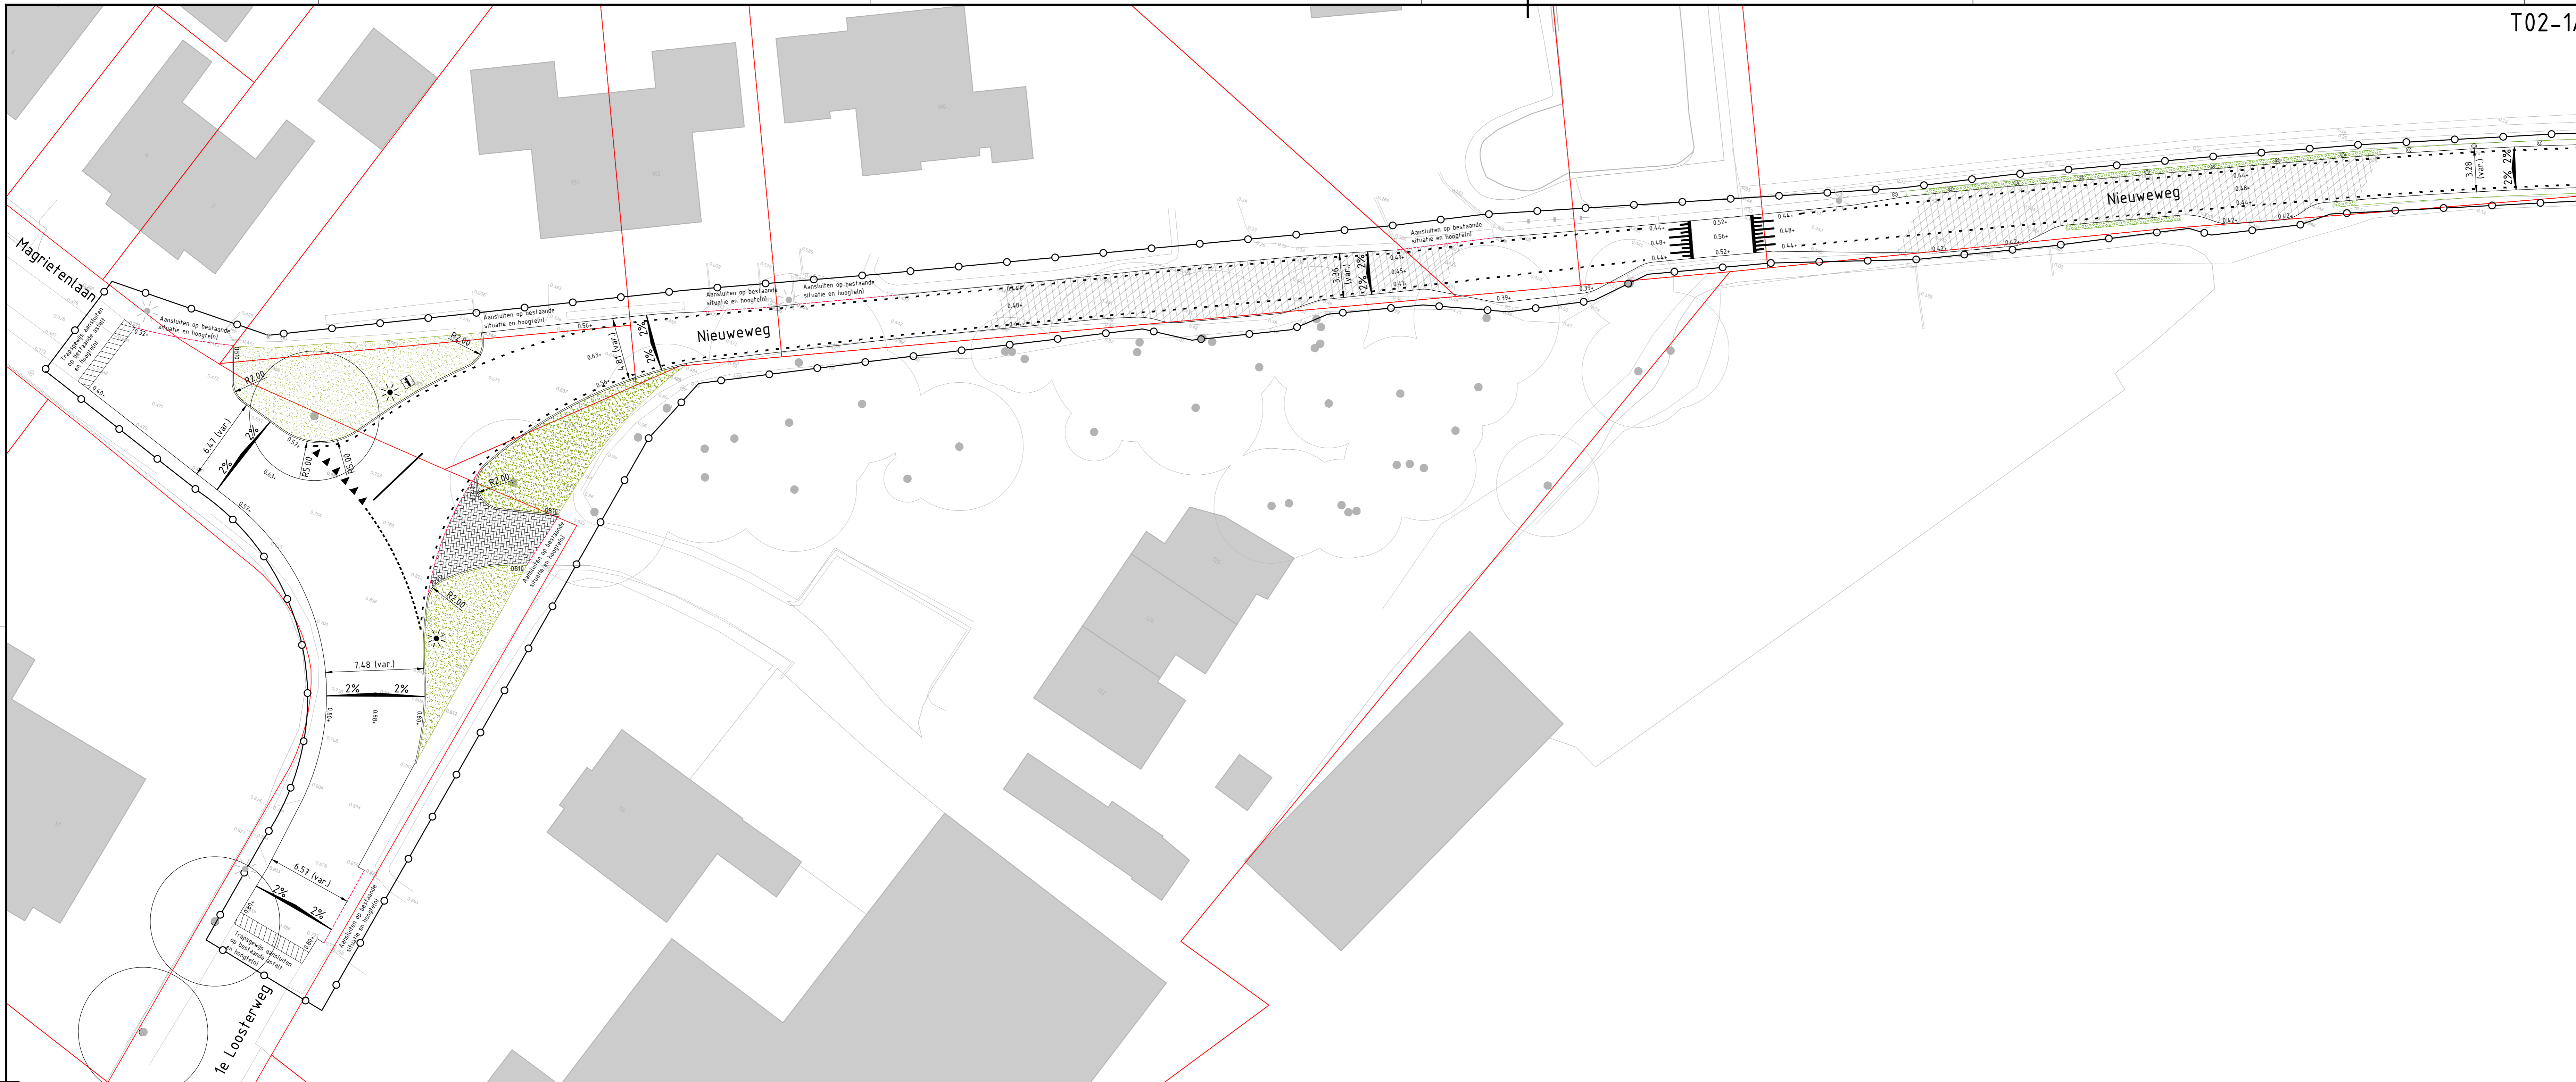


- Legenda**
- Nieuwe situatie**
- Werkgrens
 - Kadastrale grens
 - Ribbaan: asfalt, #8mm fussenlaag #8mm deklaag
 - Ribbaan: betonstraatsstenen, H-profiel, kleur grijs
 - Inrit: betontegels, 300x150x80 mm, kleur grijs in elleboogverband, opsluiting met 1 strek
 - Betonstraatsstenen, keefmaat, kleur zwart in elleboogverband, opsluiting met 1 strek
 - Betonstraatsstenen, keefmaat, kleur zwart in halfsteensverband, opsluiting met 1 strek
 - Betontegels, 300x300x45 mm, kleur grijs in halfsteensverband
 - Freesvak asfalt
 - Herstraten bestaande verharding
 - Grasbetontegels, afmetingen 400x600x120 mm, kleur grijs
 - Scheidingslijn legverband straatwerk / materialisatie
 - Parkermarkering, betonstraatsstenen, keefmaat, kleur wit, geheel omkaderen
 - Wegmarkering van thermoplast
 - Fiets- en voetgangersmarking van thermoplast
 - Trottoirband 130/150x250 mm, beton, kleur grijs
 - Verlooptband 130/150x250 mm naar 120x250 mm, beton, kleur grijs
 - Opsluitband 100x200 mm, beton, kleur grijs
 - Opsluitband 120x250 mm, beton, kleur grijs
 - Opsluitband 200x250 mm, beton, kleur grijs
 - Inritband 750x500x180mm, beton, kleur grijs op stelling van cementspecie
 - Betonstraatsstenen, keefmaat, markeringsstenen kleur wit, fussenruimte kleur zwart
 - HWA inspectiepuit, incl. putnummer en puthoogte
 - HWA-leiding, incl. stroomrichting, buisdiameter en b.o.b., kleur grijs
 - Straatkolk, afmetingen 300x450 mm incl. kolkafsluiting van PVC ø125 mm
 - Trottoirkolk, afmetingen 450x450 mm incl. kolkafsluiting van PVC ø125 mm
- Bestaande situatie**
- Bebouwing
 - Elektrakast
 - Verkeersbord
 - Lichtmast
 - Maatveldhoogte in meters t.o.v. NAP

T02-1B

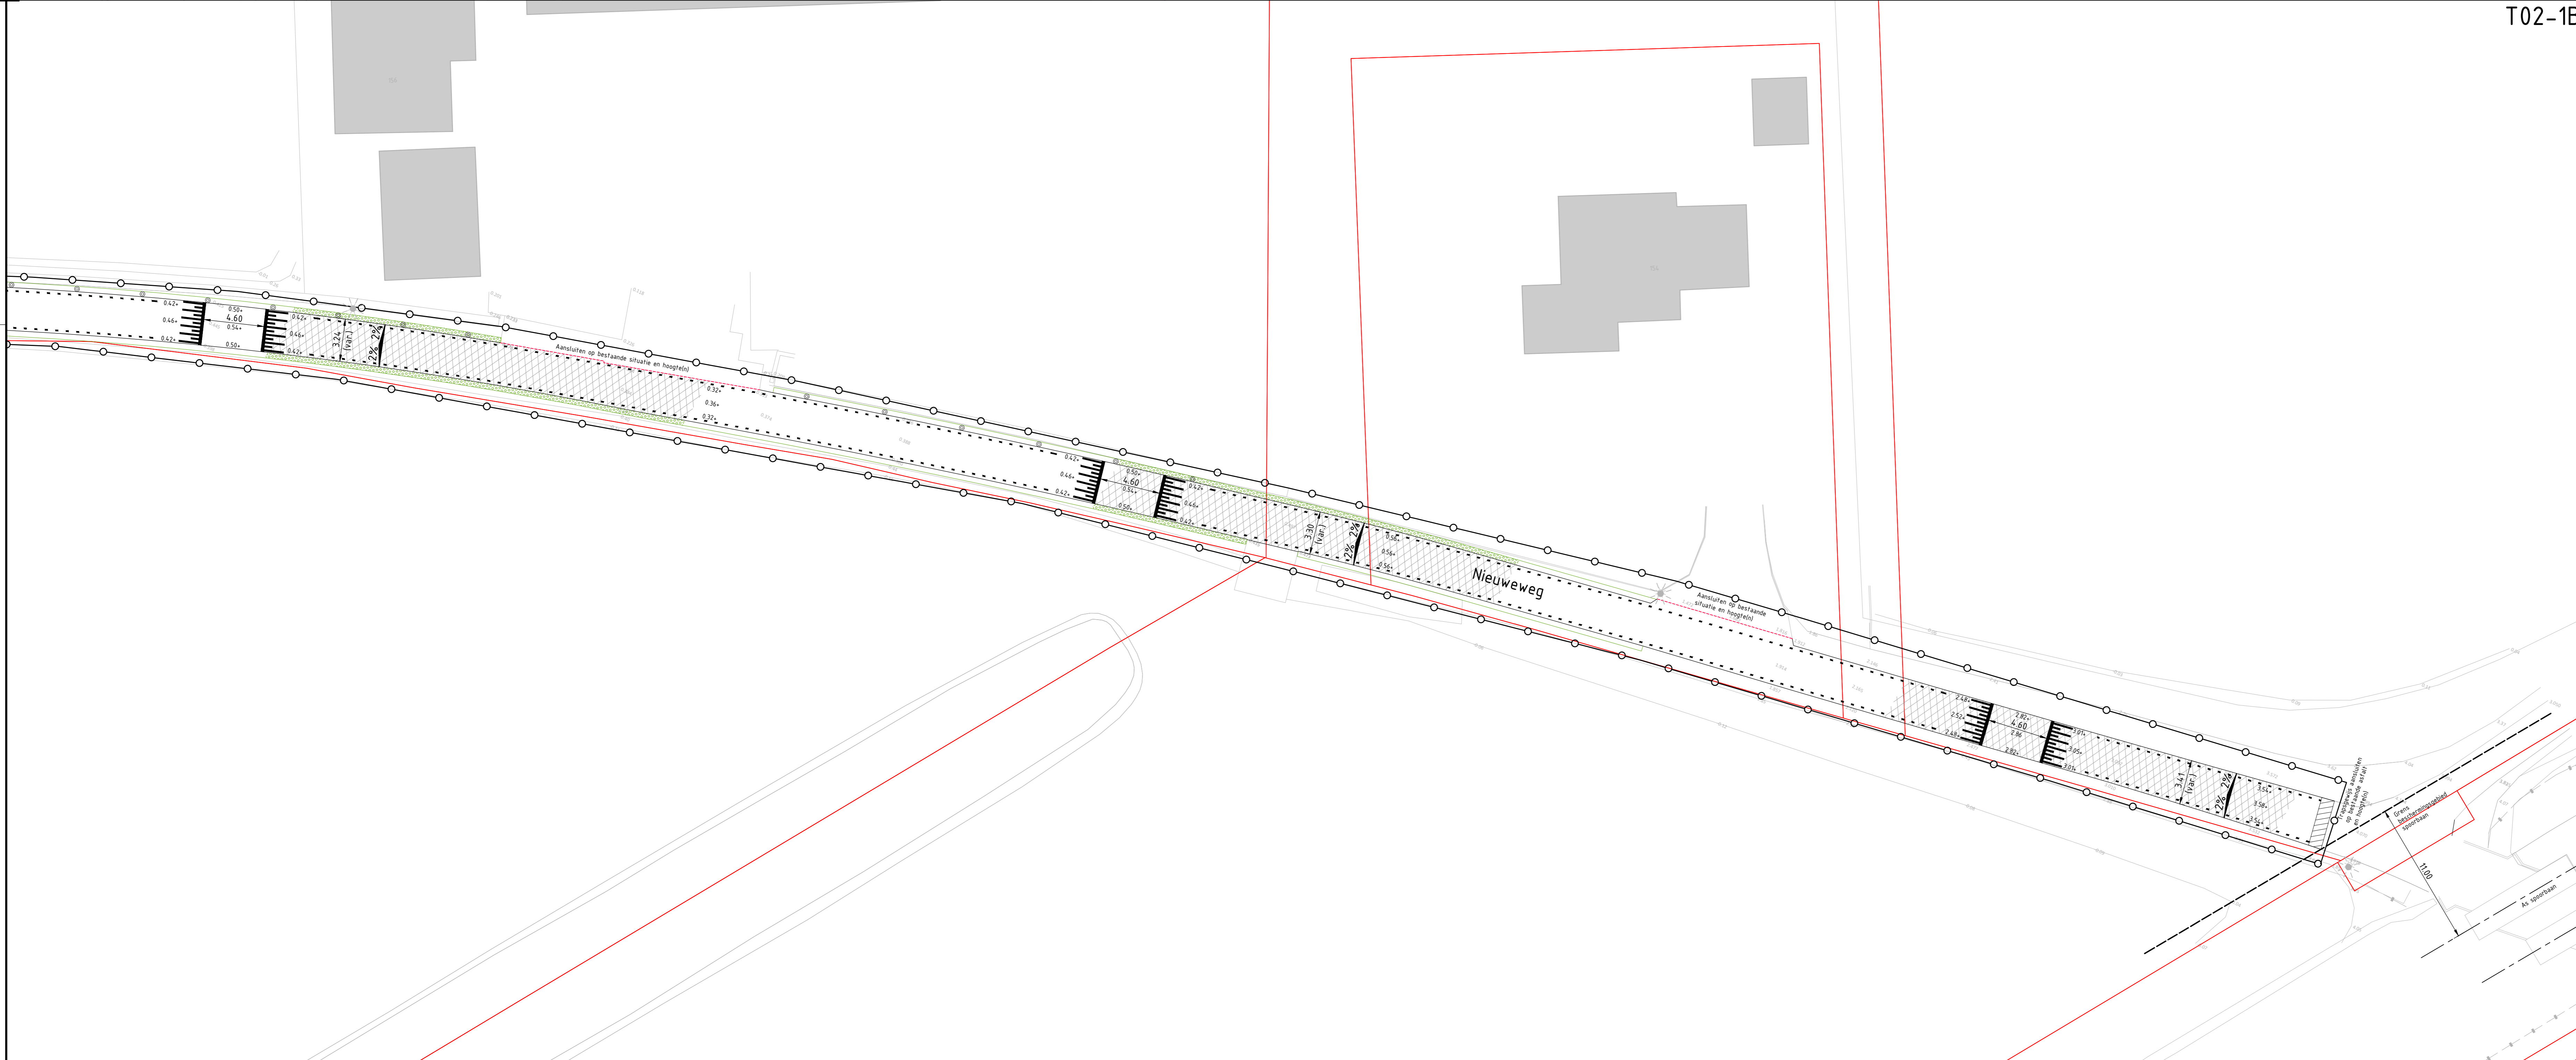

- HWA inspectiepuit, incl. putnummer en puthoogte
- HWA-leiding, incl. stroomrichting, buisdiameter en b.o.b., kleur grijs
- Straatkolk, afmetingen 300x450 mm incl. kolkafsluiting van PVC ø125 mm
- Trottoirkolk, afmetingen 450x450 mm incl. kolkafsluiting van PVC ø125 mm

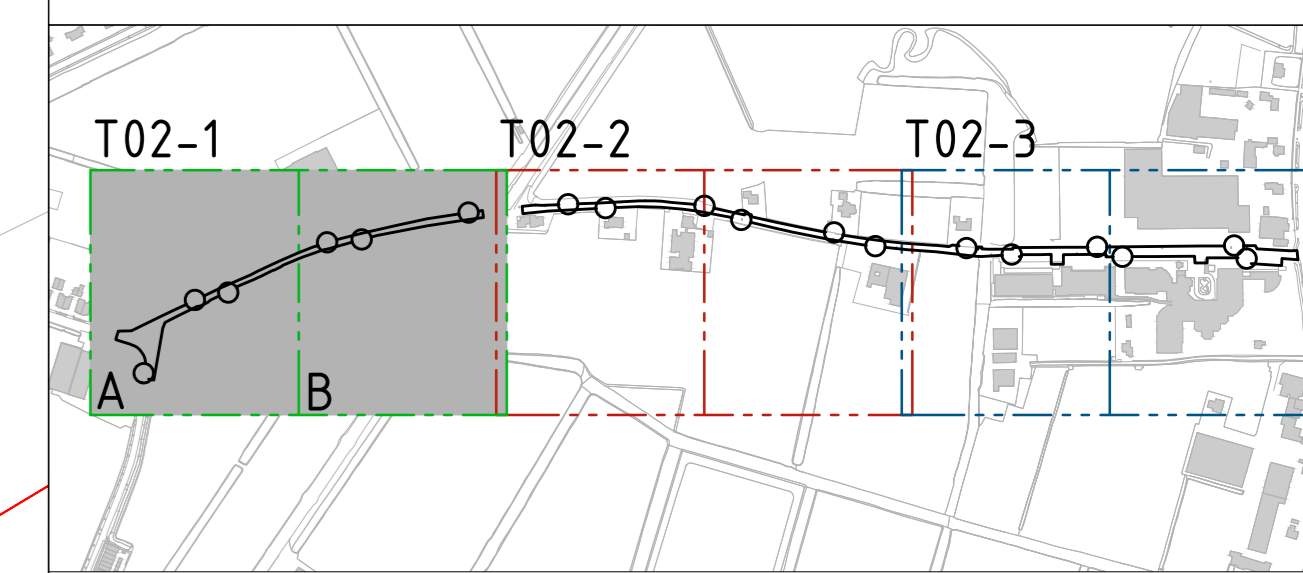

Disclaimer
 Deze tekening is mede gebaseerd op door derden verzochte informatie. De juistheid van deze gegevens kan buiten onze invloed om niet worden aanvaard. Het is de verantwoordelijkheid van de opdrachtgever de juistheid te controleren.
 De tekening is veldwerk en kan afwijken van de werkelijkheid. Het is de verantwoordelijkheid van de opdrachtgever de juistheid van de tekening te controleren.
 De tekening is veldwerk en kan afwijken van de werkelijkheid. Het is de verantwoordelijkheid van de opdrachtgever de juistheid van de tekening te controleren.

Verzocht door	Bestand	Omschrijving	Stadium
OPDRACHTGEVER Gemeente Hillegom	2 oktober 2022	HERSTEL NIEUWEG	1. Bestuur
PROJECT Reconstructie Nieuweweg	TEKENAAR R. Swinkels	OMSCHRIJVING Inrichting	PROJECTNUMMER 20-1321
SCHAAL 1:200	PROJECTLEIDER P. van der Graaf	ONDERDEEL Bestek	TEKENINGNUMMER T02-1
KYBYS Ingenieurs en Adviseurs Kuyperweg 10 2215 BR Vlaardingen T 0181 821111 www.kyby.nl		CONCEPT	