



T02-2A

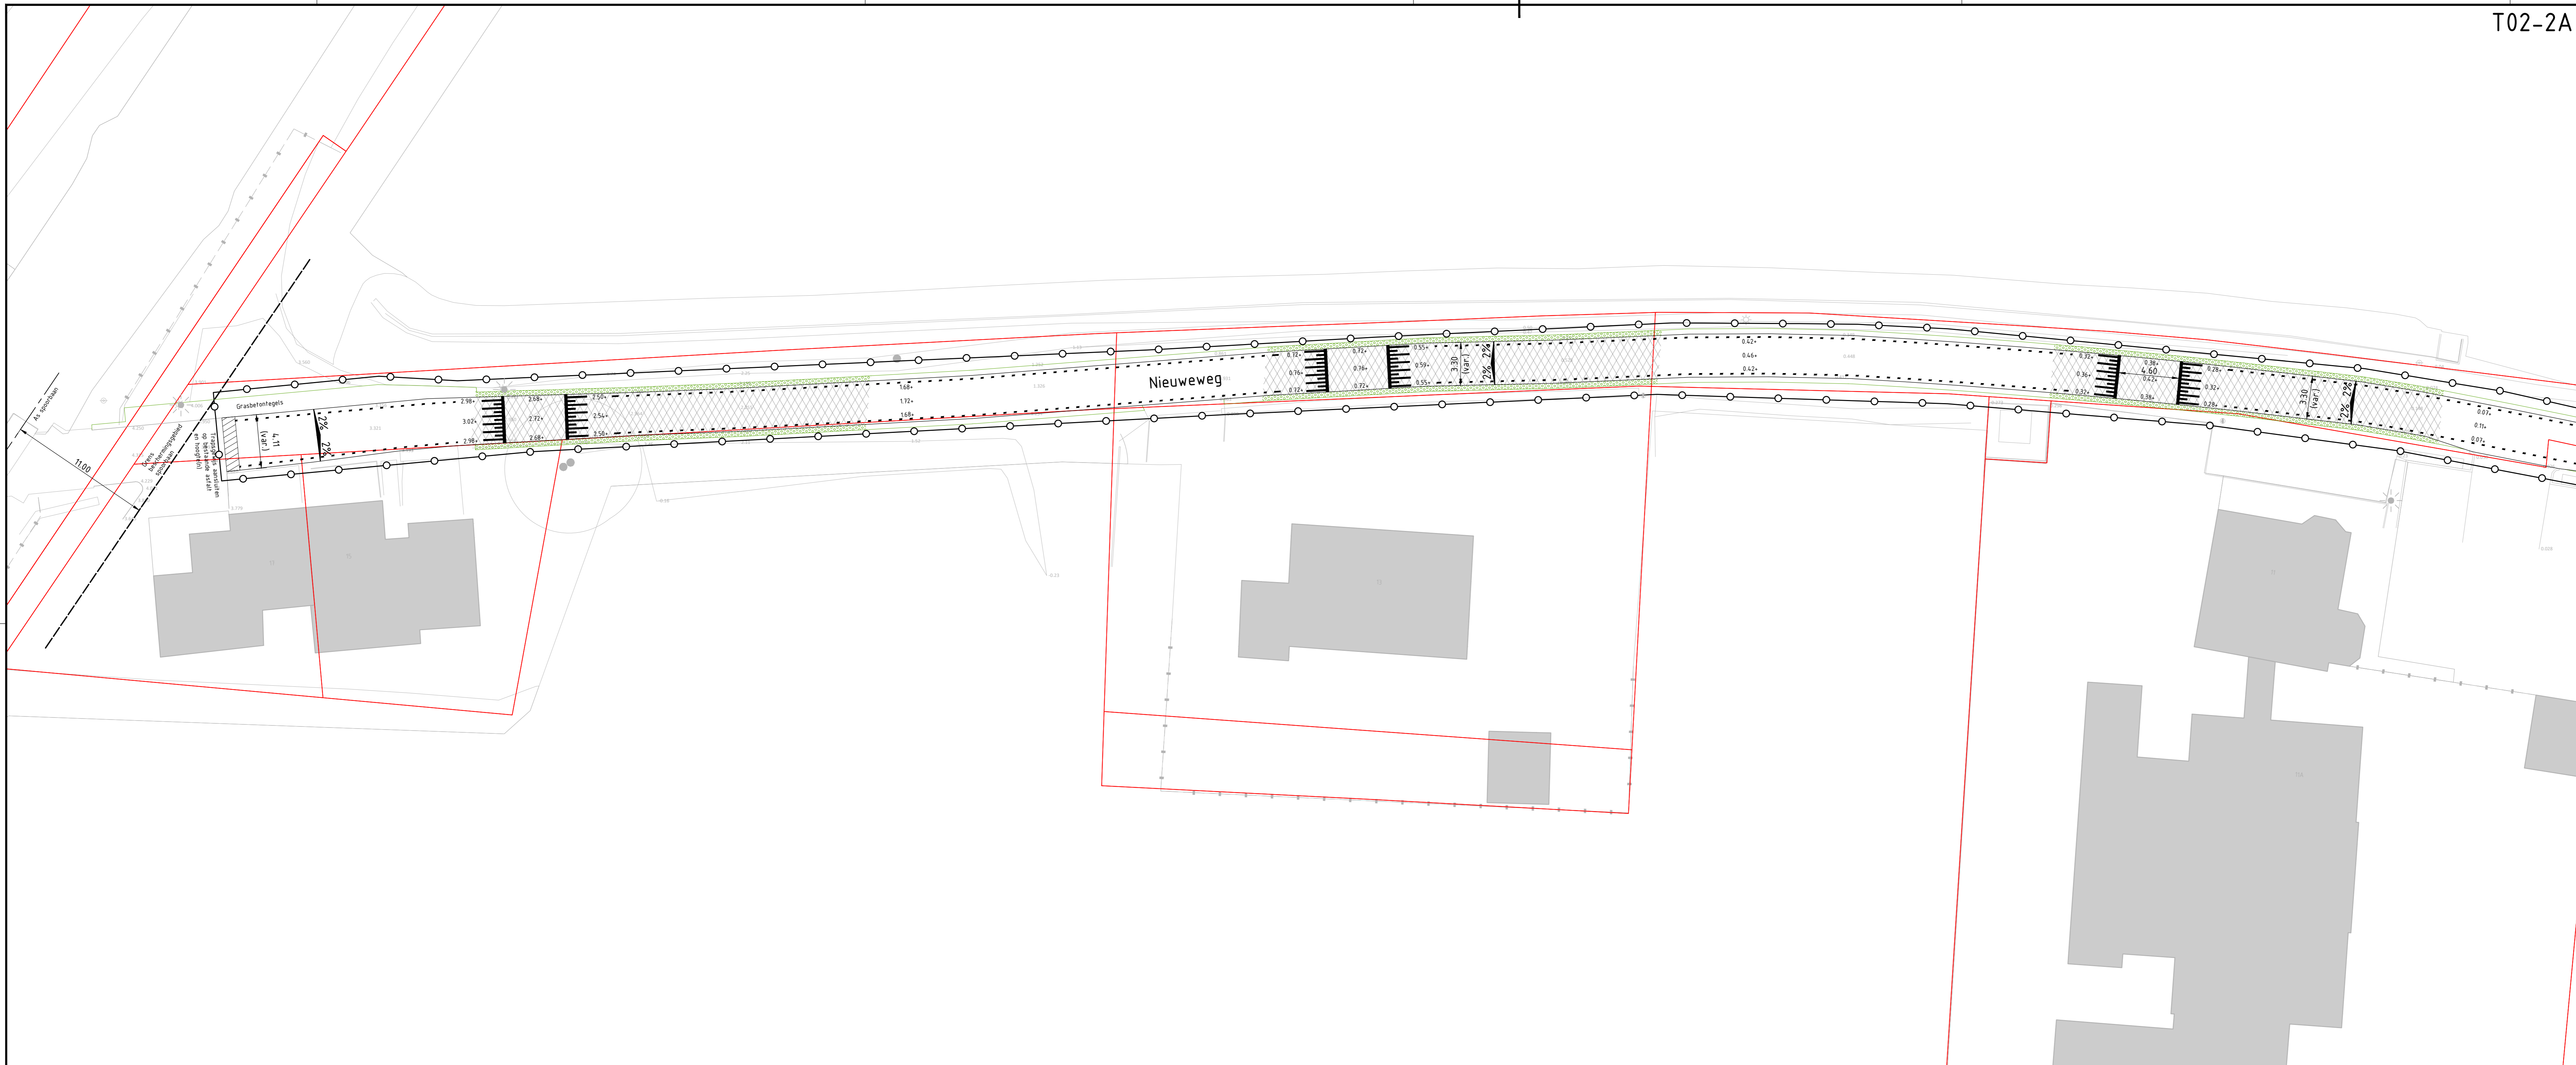

T02-2B

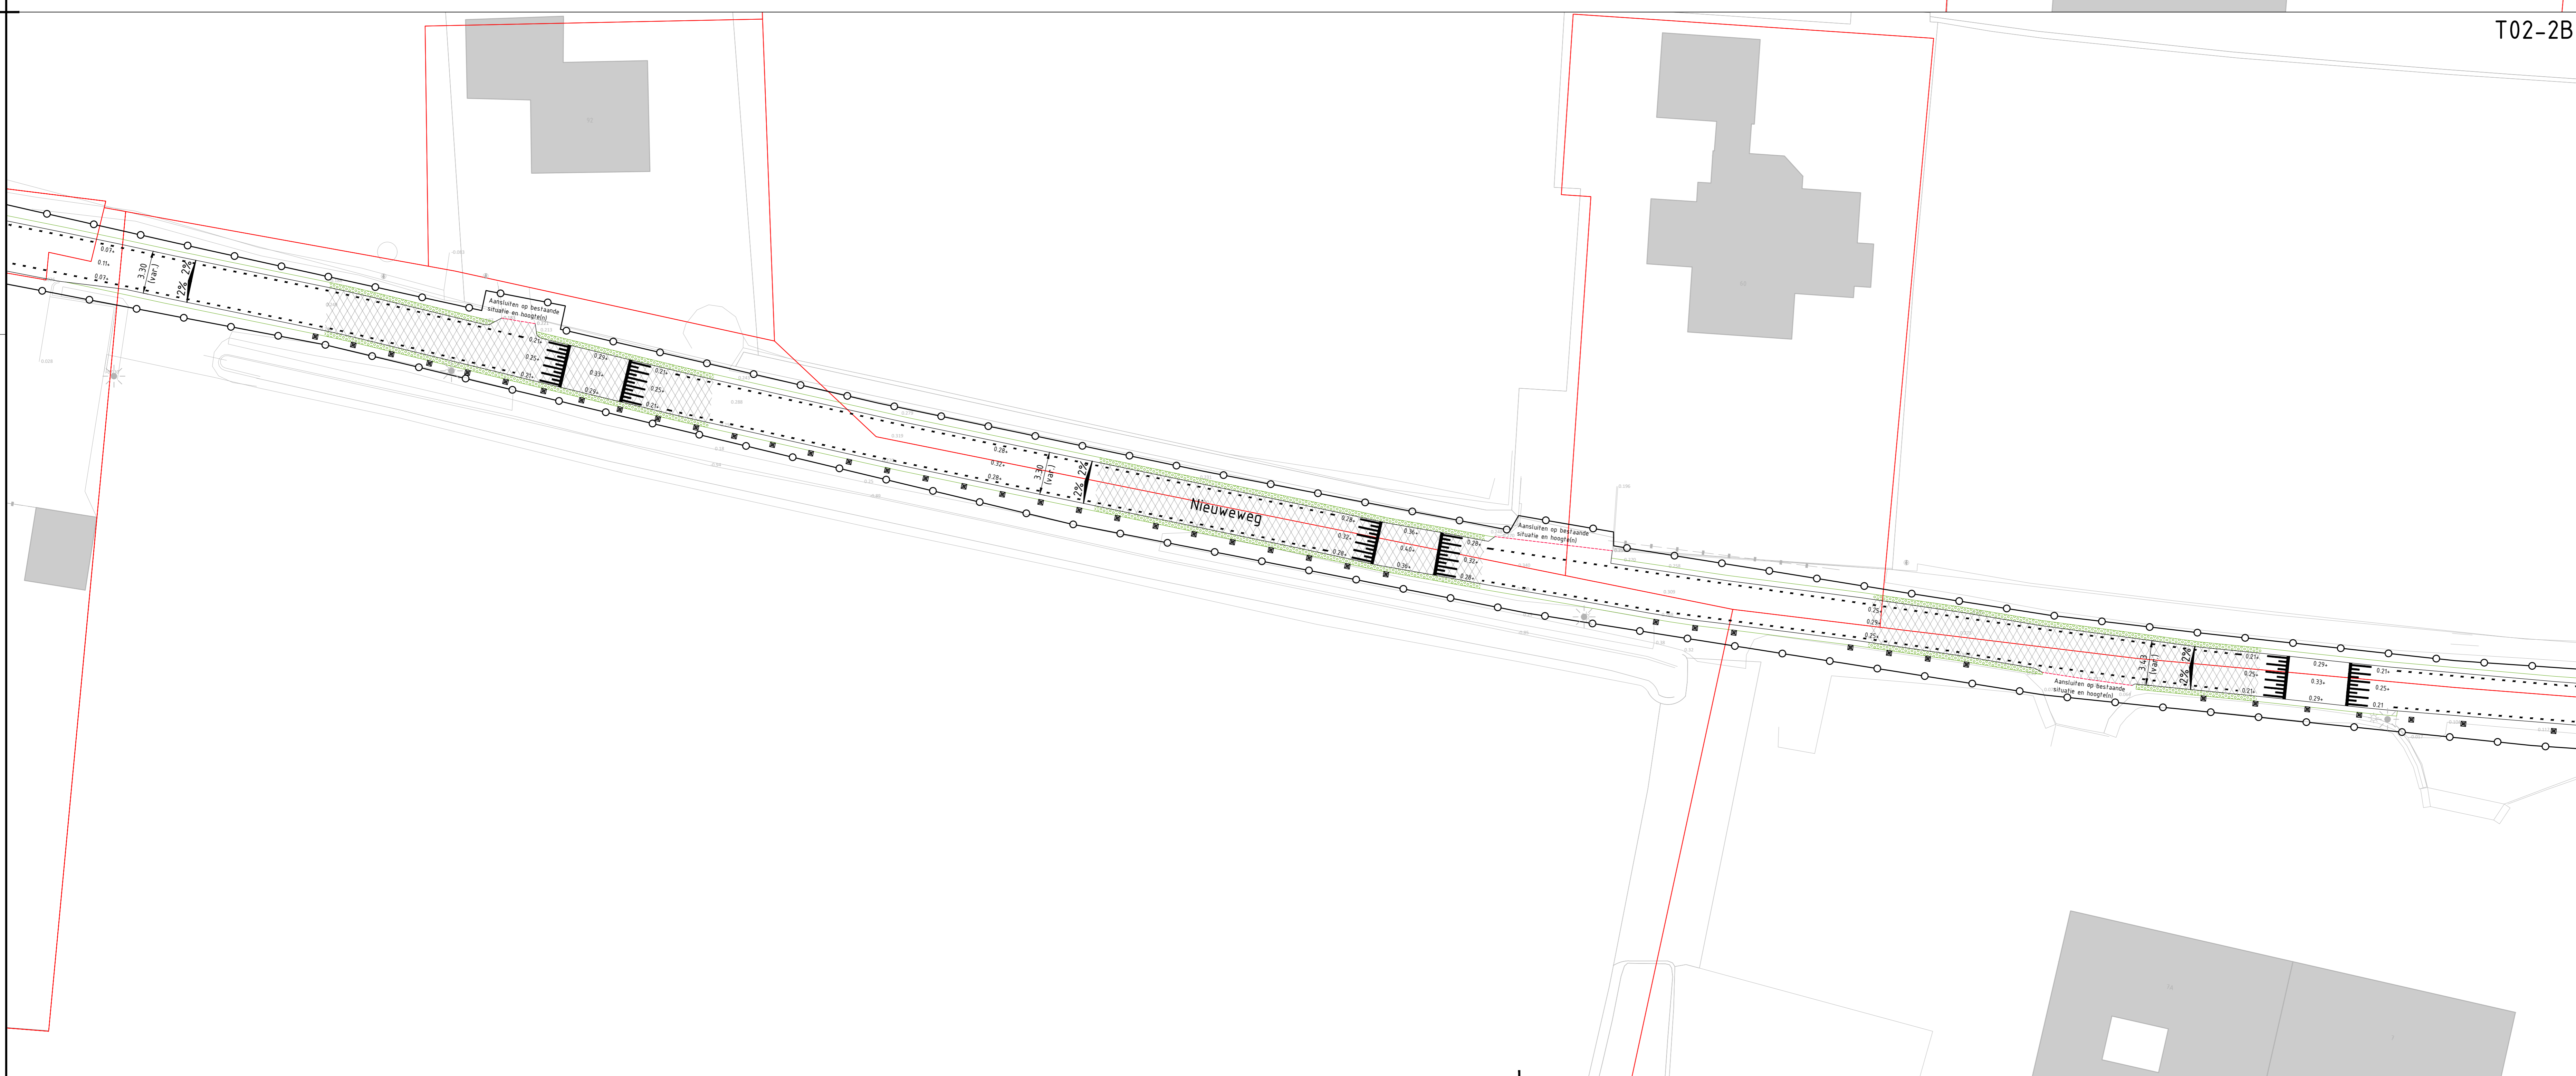

OPDRACHTGEVER
Gemeente Hillegom

PROJECT
Reconstructie Nieuweweg

SCHAAL
1:200

FORMAAT
A0

TEKENAAR
R. Swinkels

PROJECTLEIDER
P. van der Graaf

OPDRACHTGEVER
Gemeente Hillegom

OMSCHRIJVING
Inrichting

ONDERDEEL
Bestek

PROJECTNUMMER
20-1321

TEKENINGNUMMER
T02-2

CONCEPT

DISCLAIMER
Deze tekening is mede gebaseerd op door derden verzochte informatie. De juistheid van deze gegevens kan buiten onze invloed en aansprakelijkheid daarom geen waarborgstelling bieden. Voorliggend aan de uitvoering de juistheid controleren.
De ligging van kabels en leidingen is gebaseerd op de hand van een NTC-orientatiemeting. De ligging van kabels en leidingen is indicatief. Houde bij werkzaamheden de richtlijnen aan volgens Publicatied 500 schade voorkomen aan kabels en leidingen van de NTC.

0 2 4 6 8m

Kyboys
Ingénieurs en Adviseurs