

Sandwich (dakenafwerking)
Fak 1100 TR3+
Kleur: Colorcoat Prisma, Sereen Copper

Gevel voorzien van klimbeplanting
uitwerking 403

Aluminium gevelkozijn
Kleur: Colorcoat Prisma, Sereen Copper

Aluminium vliedagevel
Kleur: Colorcoat Prisma, Sereen Copper


Aluminium composiet
Kleur: Colorcoat Prisma, Sereen Copper

Translucente beglazing
Kleur: Helder

Zetwerk
Kleur: Colorcoat Prisma, Sereen Copper

Aluminium gevelkozijn
Kleur: Colorcoat Prisma, Sereen Copper

3D Voorgevel

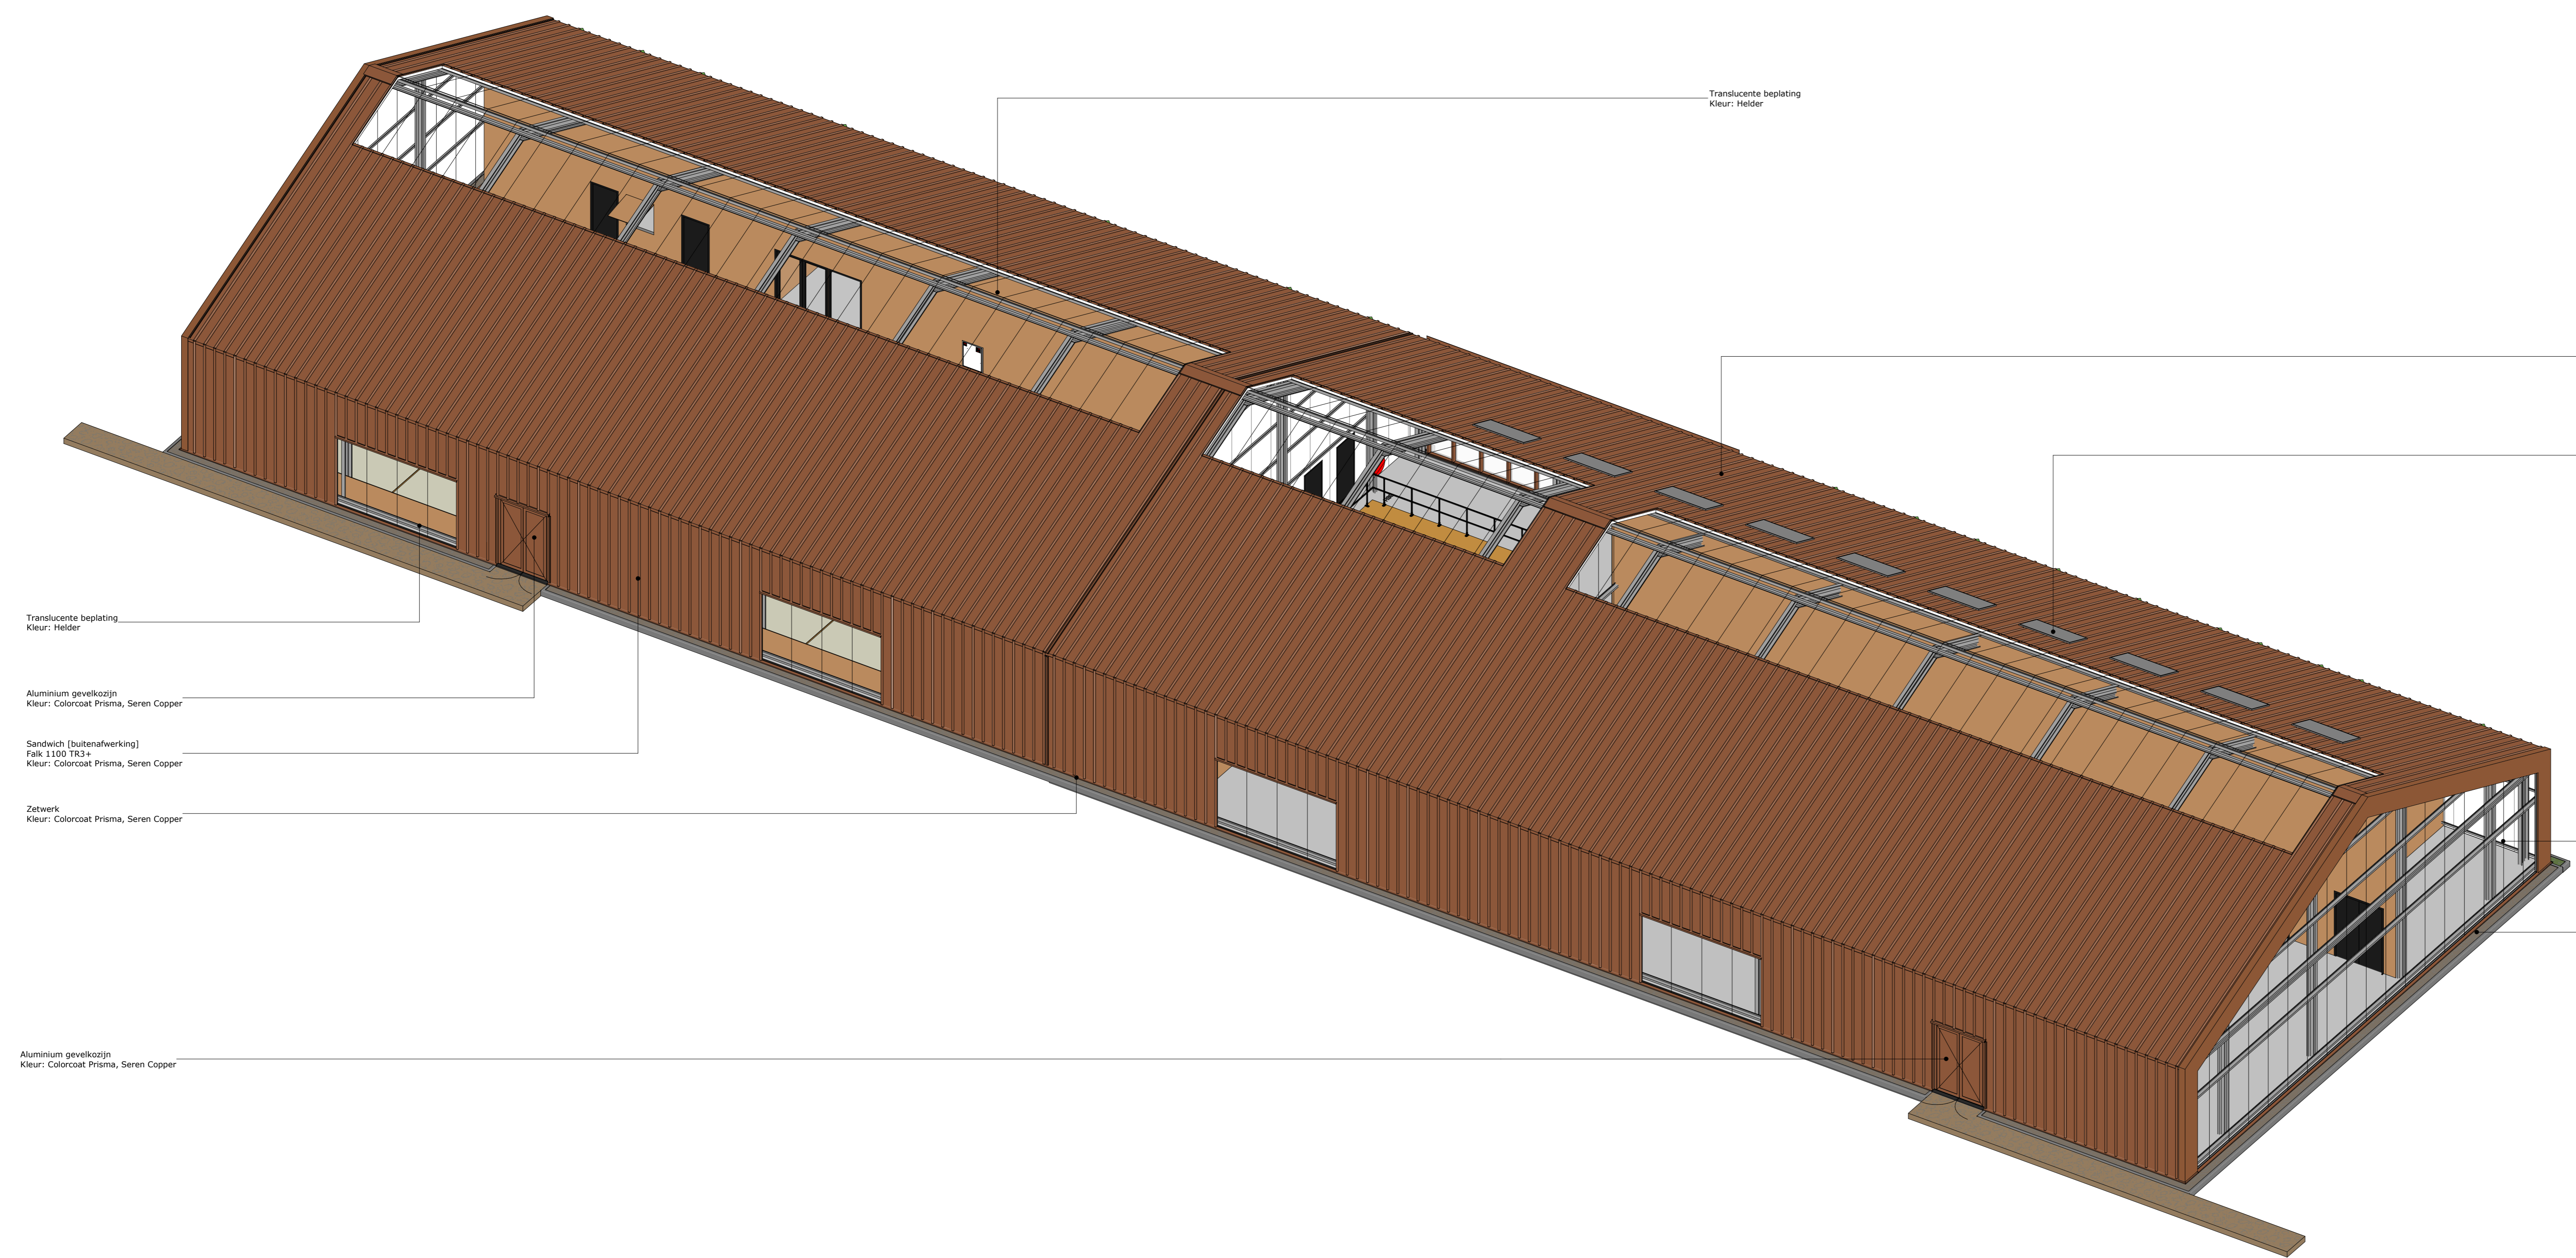

Translucente beglazing
Kleur: Helder

Aluminium gevelkozijn
Kleur: Colorcoat Prisma, Sereen Copper

Sandwich (dakenafwerking)
Fak 1100 TR3+
Kleur: Colorcoat Prisma, Sereen Copper

Zetwerk
Kleur: Colorcoat Prisma, Sereen Copper

Aluminium gevelkozijn
Kleur: Colorcoat Prisma, Sereen Copper

Translucente beglazing
Kleur: Helder

Sandwich (dakenafwerking)
Fak 1100 TR3+
Kleur: Colorcoat Prisma, Sereen Copper

PV-paneel

Translucente beglazing
Kleur: Helder

Gestoleerde kantplank
Kleur: Donkergrijs

3D Achtergevel